

自動給水装置 エバラフレッシャー2000

小水量運転時定圧制御（フロースイッチ方式）

EBARA PACKAGED BOOSTER SYSTEM MODEL BT

高効率設計電動機搭載
with high efficiency design motor

外形寸法図

DIMENSIONS

浸出性能基準適合品

機名

MODEL 32BTSME6.6S

単独運転方式

受水槽 薄形 500L



耐震仕様 1 G

特殊仕様：本ユニットは、下記○印の仕様になります。

特殊仕様		加算質量 kg
	屋外カバー付	20
	受水槽サンドイッチ構造	10
	外ハシゴ付	7
	内ハシゴ付	3


公共建築工事標準仕様		加算質量 kg
追加仕様	ボールタップ 受水槽 圧力計 外ハシゴ付 内ハシゴ付 吸込側スルース弁 ドレン弁	銅玉 サンドイッチ構造 φ100 JIS規格 赤指針付 JIS規格 JIS規格
		25

- 注） 1. 設置は給排水設備技術基準に従い、所定の保守点検スペースを確保ください。
2. 質量には水質量を含みません。
3. ユニット内には吐出し側仕切弁を附属しておりませんので、ユニット出口にメンテナンス用として、必ず仕切弁を設置してください。
4. ドレン配管を施工される場合は、水抜き弁を取り外し、ドレン弁を設置した上で配管してください。配管径は3/8Bとなります。
5. ※1 制御盤扉開放面。
6. ※2 保護構造 JIS C0920 保護等級3（防雨形）準拠品
7. 単相0.6kWの電圧は、200Vです。

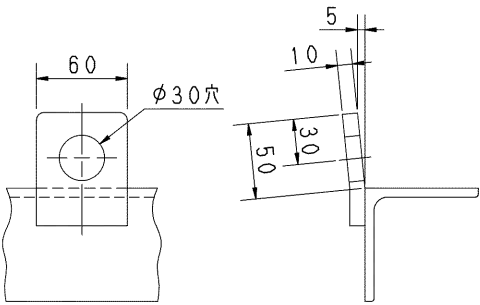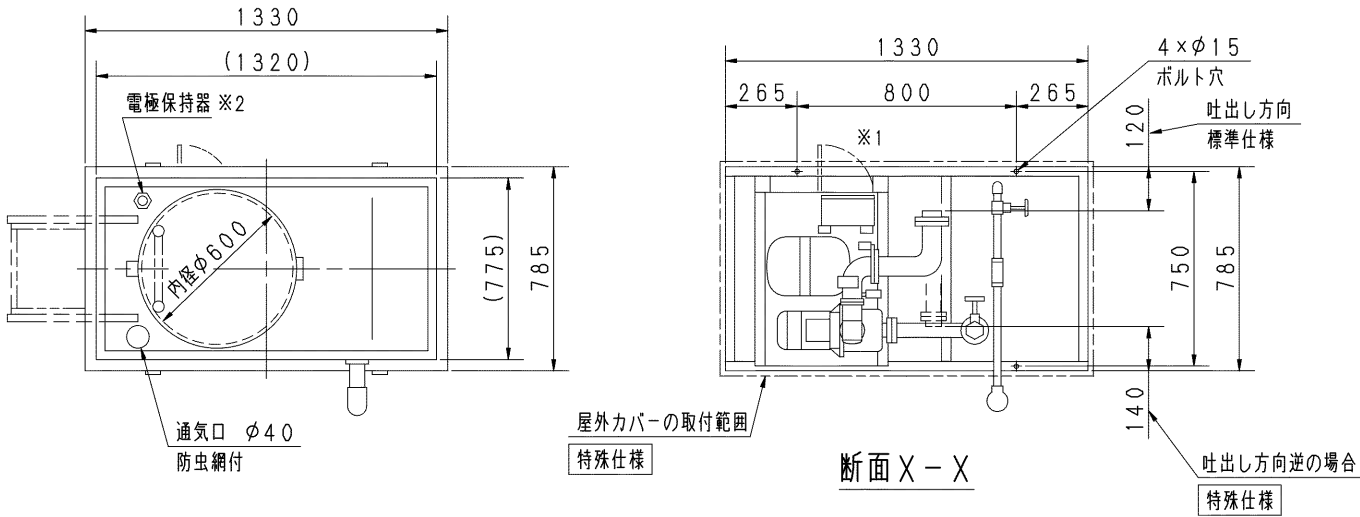

呼び出力 kW	相 PHASE
0.6 X1	単相

質量	210 kg
----	--------

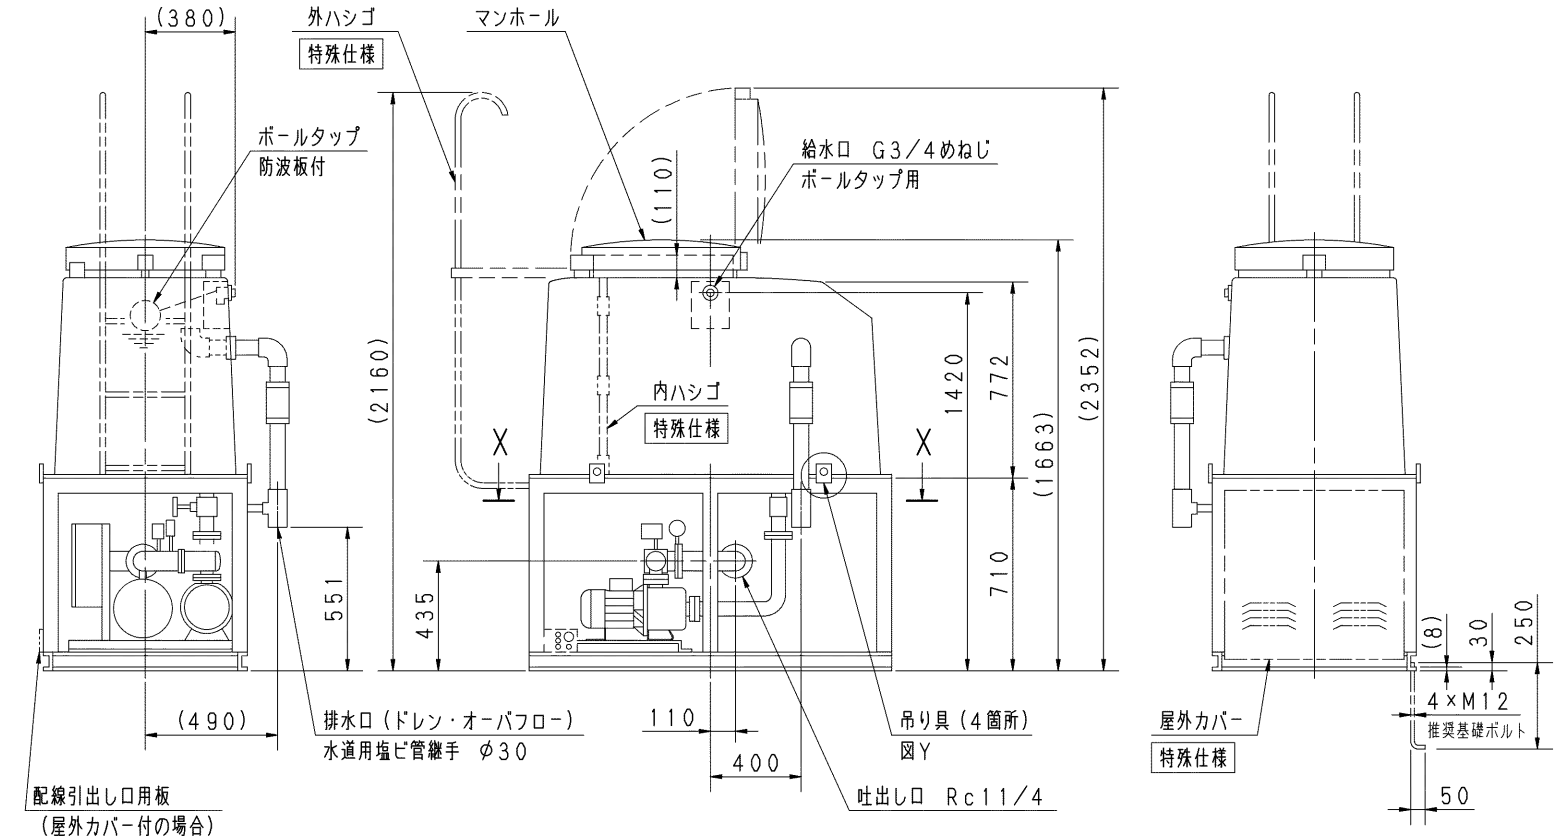

構成機器 ASSEMBLY PARTS				特殊仕様・特別附属品 SPECIAL SPEC. & ACCESSORIES	
1	ポンプ	10	通気口（防虫網付）	19	圧カスイッチ
2	電動機	11	満減水警報用電極	20	圧力計
3	FRP製受水槽（FB3型）	12	オーパフロ-配管	21	吐出し曲管
4	受水槽架台（溶融亜鉛メッキ／吊り具付）	13	ドレン配管（ドレン弁付）	22	制御盤
5	圧力タンク（10L）	14	ストレーナ	23	相フランジ（吐出し用）
6	水抜き弁	15	吸込側スルース弁	24	
7	タンク用ボール弁	16	フレキシブルパイプ	25	
8	ボールタップ	17	フロースイッチ	26	
9	防波板	18	チェック弁（内蔵）	27	

御注文主 CUSTOMER		機器番号 ITEM NO.	
御使用先 FINAL USER		機器名称 ITEM NAME	
荏原製番 SER. NO.	機名 MODEL	給水量 CAPACITY	全揚程 TOTAL HEAD
		同期速度 SPEED	呼び出し OUTPUT
		数量	0' TY

図番 DWG. NO.	YA32BTSME6.6S	002
	MBTSME-Y010	003
		250220



EBARA CORPORATION