

自動給水装置 エバラフレッシャー2000

EBARA PACKAGED BOOSTER SYSTEM MODEL BT

小水量運転時定圧制御（フロースイッチ方式）

トップランナーモータ搭載
with top runner motor

外形寸法図
DIMENSIONS




機名
MODEL

40BTRME5.75

単独交互運転方式

受水槽 角形5000L
耐震仕様 1 G

浸出性能基準適合品

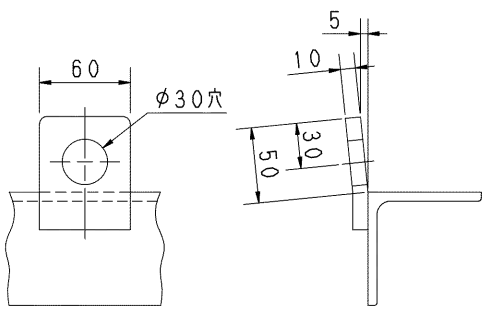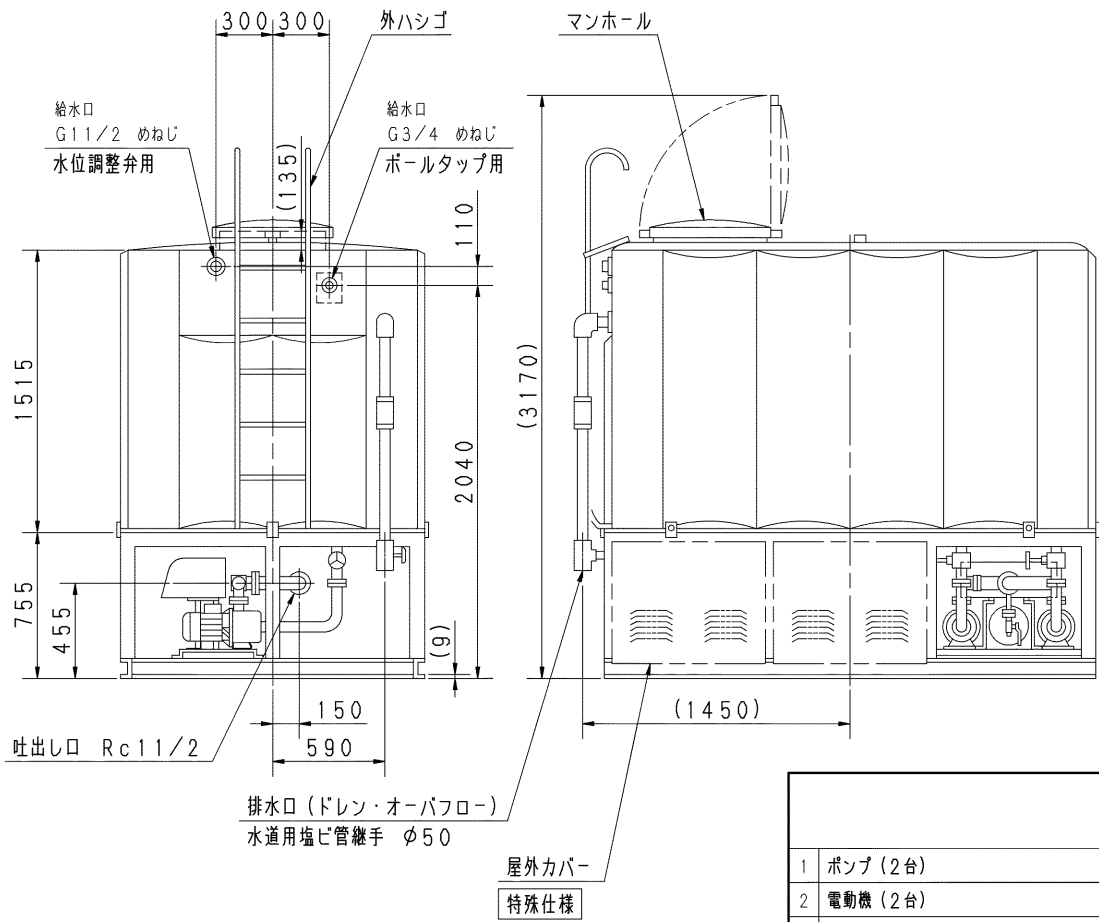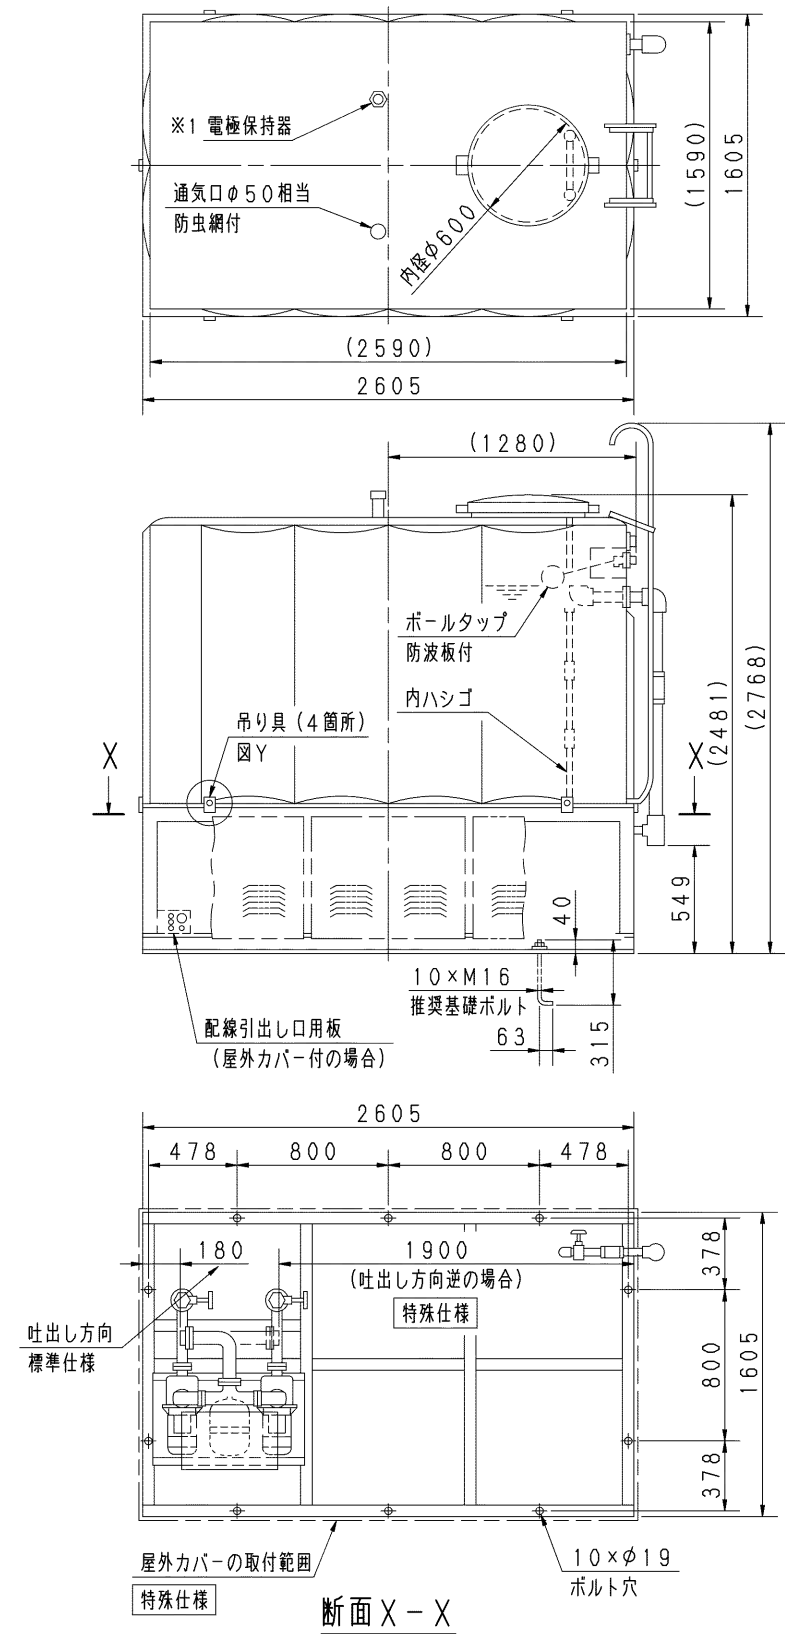

図Y 吊り部詳細

呼び出力 kW	相 PHASE
0.75 X 1	三相
質量	720 kg

特殊仕様：本ユニットは、下記○印の仕様になります。

特 殊 仕 様		加算質量 kg	
	屋外カバー付	30	
	受水槽サンドイッチ構造	30	
公共建築工事標準仕様		加算質量 kg	
追 加 仕 様	ボールタップ	銅玉	35
	受水槽	サンドイッチ構造	
	吸込側スルース弁	J I S 規格	
	ドレン弁	J I S 規格	

- 注） 1. 設置は給排水設備技術基準に従い、所定の保守点検スペースを確保ください。
2. 質量には水質量を含みません。
3. ユニット内には吐出し側仕切弁を附属しておりませんので、ユニット出口にメンテナンス用として、必ず仕切弁を設置してください。
4. ドレン配管を施工される場合は、水抜き弁を取り外し、ドレン弁を設置した上で配管してください。配管径は3/8Bとなります。
5. ※1 保護構造 JIS C0920 保護等級3（防雨形）準拠品
6. 単相0.6kWの電圧は、200Vです。

構成機器 ASSEMBLY PARTS						特殊仕様・特別附属品 SPECIAL SPEC. & ACCESSORIES	
1	ポンプ（2台）	10	通気口（防虫網付）	19	圧力センサ	1	
2	電動機（2台）	11	満減水警報用電極	20	吐出し集合管	2	
3	FRP製受水槽（FB3型）	12	オーバーフロー配管	21	制御盤	3	
4	受水槽架台（溶融亜鉛メッキ／吊り具付）	13	ドレン配管（ドレン弁付）	22	外ハシゴ	4	
5	圧力タンク（10L）	14	ストレーナ（2個）	23	内ハシゴ	5	
6	水抜き弁	15	吸込側スルース弁（2個）	24	相フランジ（吐出し用）	6	
7	タンク用ボール弁	16	フレキシブルパイプ（2個）	25	サーミスタ	7	
8	ボールタップ	17	フロースイッチ（2個）	26		8	
9	防波板	18	チェッキ弁（内蔵）（2個）	27		9	
御注文主 CUSTOMER 御使用先 FINAL USER 柱原製番 SER. NO.				機器番号 ITEM NO. 機器名称 ITEM NAME			
機名 MODEL		給水量 CAPACITY	全揚程 TOTAL HEAD	同期速度 SPEED min ⁻¹	呼び出力 OUTPUT	数量 Q'TY	



EBARA CORPORATION

図番 DWG. NO.	YS40BTRME5.75	001
MBTRME-Y01B		006
		210610