


エバラ消防ポンプ
EBARA FIRE FIGHTING PUMPS

結線図
WIRING

型式 MODEL EPM3-A4 D(X) (じか入れ始動) 400V

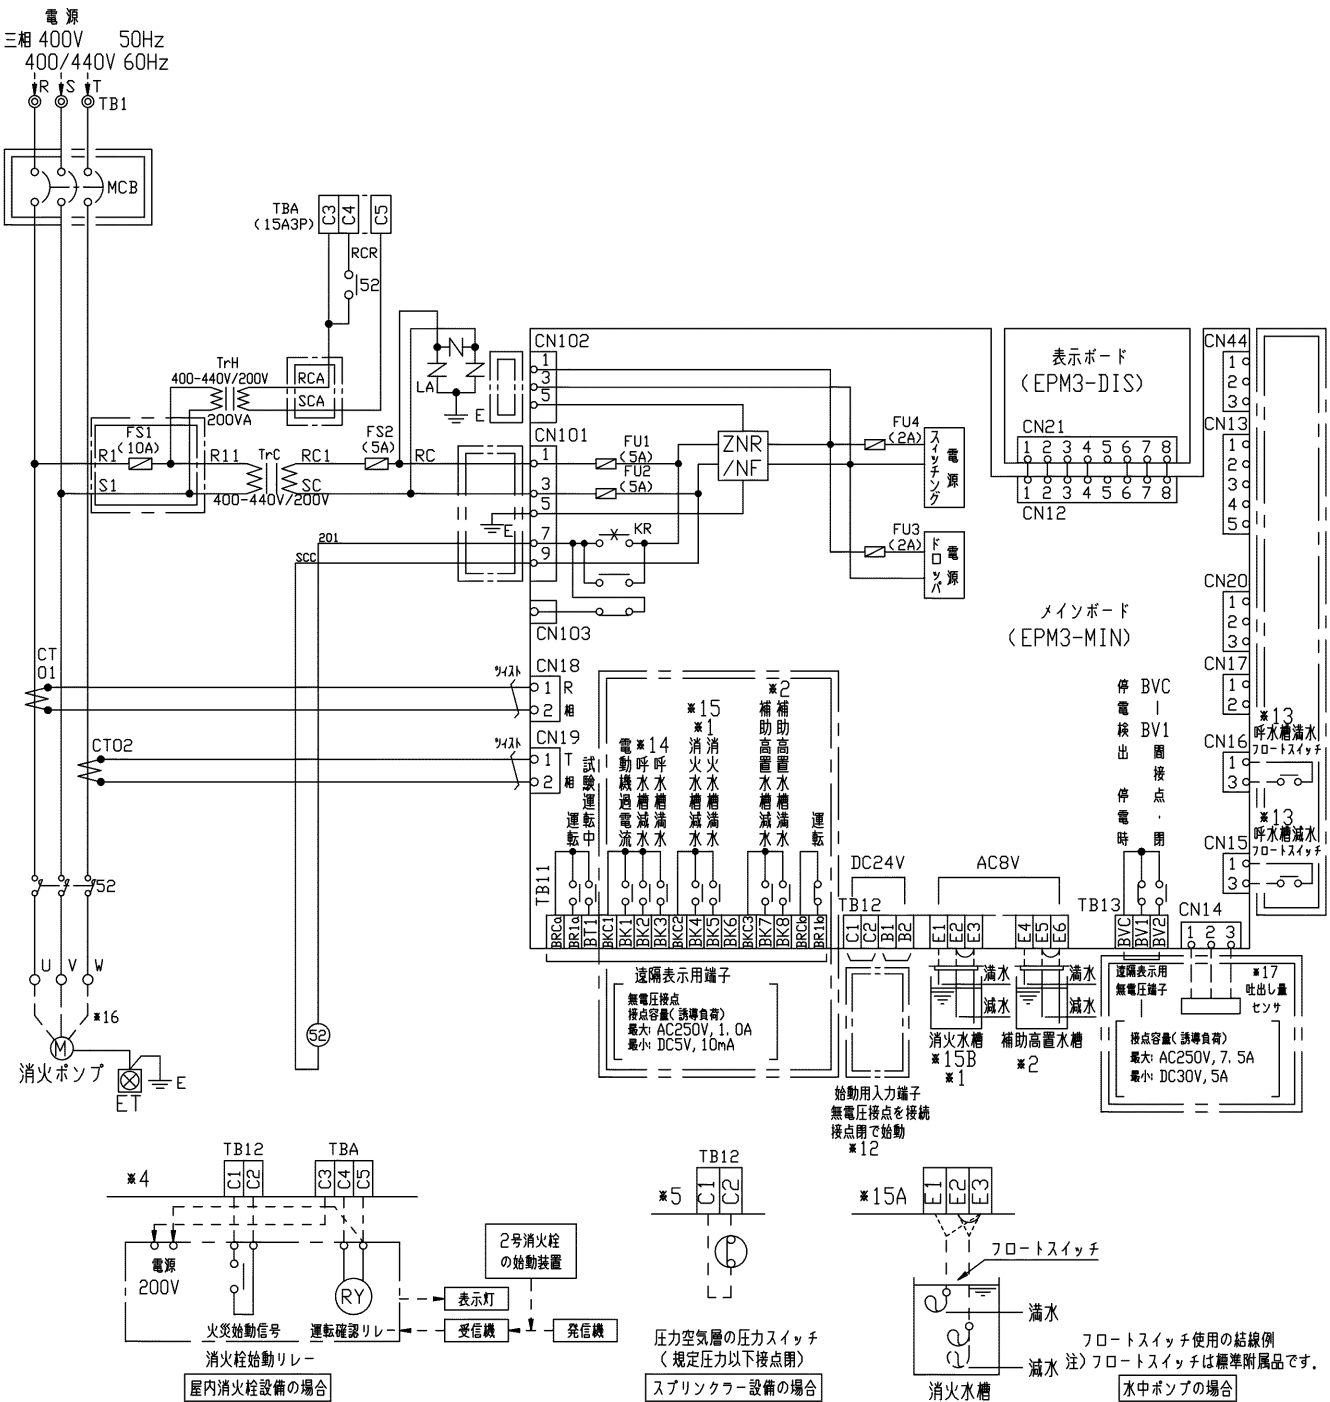

記号	名称	記号	名称	記号	名称	記号	名称	記号	名称
MCB	配線用しゃ断器	TB	端子台	52	主電磁接触器	ET	接地端子	Tr	トランス
CT	変流器	DIS	表示ボード	F	ヒューズ	MIN1	メインボード	M	電動機(ポンプ)
KR	キーリレー	LA	ビットラップ	ZNR/NF	サージ/ノイズフィルタ				

御注文主 CUSTOMER 御使用先 FINAL USER			機器番号 ITEM NO. 機器名称 ITEM NAME		
在 原 製 番	SER. NO.	機 名	MODEL	吐出し量 CAPACITY	全揚程 TOTAL HEAD
					同期速度 SPEED
					出力 OUTPUT
					数量 Q' TY