

自動給水装置 エバラフレッシュ3200

EBARA PACKAGED BOOSTER SYSTEM MODEL BK

推定末端圧力一定制御（インバータ方式）

トップランナーモータ搭載
with top runner motor

外形寸法図 DIMENSIONS

浸出性能基準適合品

適用範囲
APPLICATION BKAME


単独交互運転方式

耐震仕様 1 G
受水槽 角形1500ℓ

特殊仕様：本ユニットは、下記○印の仕様になります。

特殊仕様		加算質量 kg
屋外カバー付		24
受水槽サンドイッチ構造		35
外ハシゴ付		7
内ハシゴ付		4
公共建築工事標準仕様		加算質量 kg
ボールタップ	銅玉	47
受水槽	サンドイッチ構造	
外ハシゴ付		
内ハシゴ付		
吸込側スルース弁	JIS規格	
ドレン弁	JIS規格	
受水槽架台	垂鉛メッキ	
吐出側スルース弁	ポンプ毎	

周波数 Hz	機名 MODEL	呼び出力 OUTPUT kW	相 PHASE	吐出し口 DA	質量 MASS kg
50/60	32BKAME 0.75SA	0.75	単相	Rc11/4	357
	32BKAME 1.1SC	1.1		Rc11/4	371
	32BKAME 1.1SD	1.1		Rc11/4	375
	40BKAME 1.1SA	1.1		Rc11/2	383
	40BKAME 1.5SA	1.5		Rc11/2	392
	32BKAME 0.75A	0.75	三相	Rc11/4	357
	32BKAME 1.1C	1.1		Rc11/4	371
	32BKAME 1.1D	1.1		Rc11/4	375
	40BKAME 1.1A	1.1		Rc11/2	383
	40BKAME 1.5A	1.5		Rc11/2	392
40BKAME 2.2A	2.2	Rc11/2	406		
40BKAME 3.7A	3.7	Rc11/2	425		
50BKAME 2.2A	2.2	Rc11/2	400		
50BKAME 3.7A	3.7	Rc11/2	420		

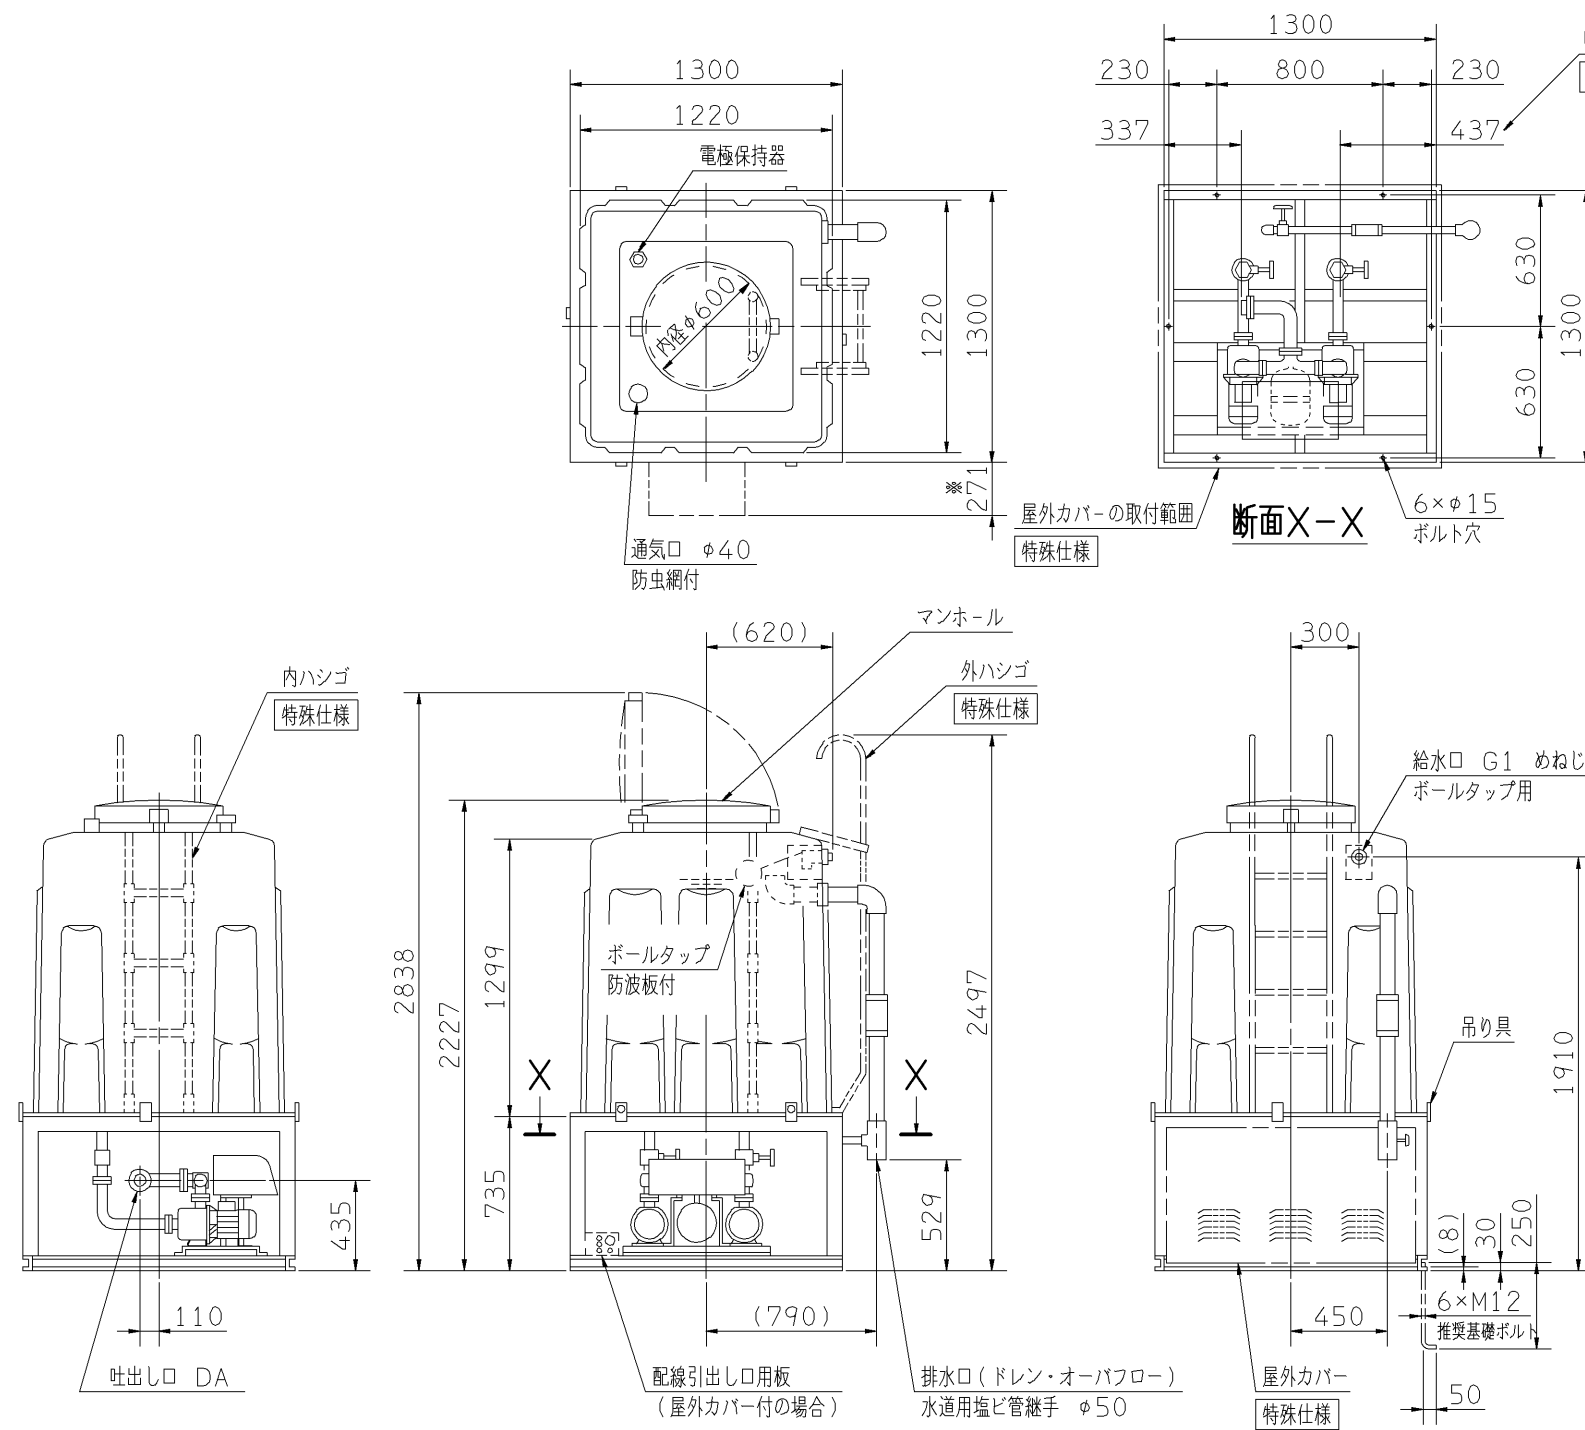

- 注) 1. 質量には水質量を含みません。
 2. 公共建築工事標準仕様以外の場合、ユニット内には吐出し側の仕切弁を付属しておりませんので、ユニット出口にメンテナンス用として必ず仕切弁を設置してください。
 3. ドレン配管を施工される場合は、水抜き弁を取り外し、ドレン弁を設置した上で配管してください。配管径は3/8Bとなります。
 4. ※ 制御盤カバー開閉スペースを示します。

構成機器 ASSEMBLY PARTS			特殊仕様・特別付属品 SPECIAL SPEC. & ACCESSORIES
1	ポンプ (2台)	10	通気口 (防虫網付)
2	電動機 (2台)	11	満減水警報用電極
3	FRP製受水槽	12	オーバフロー配管
4	受水槽架台 (吊り具付)	13	ドレン配管 (ドレン弁付)
5	圧力タンク (10ℓ)	14	ストレーナ (2個)
6	水抜き弁	15	吸込側スルース弁 (2個)
7	タンク用ボール弁	16	フレキシブルパイプ (2個)
8	ボールタップ	17	フロースイッチ (2個)
9	防波板	18	チェッキ弁 (内蔵) (2個)
19	圧力センサ	20	吐出し集合管
21	制御盤	21	制御盤
22	相フランジ (吐出し用)	22	相フランジ (吐出し用)
23		23	
24		24	
25		25	
26		26	
27		27	

御注文主 CUSTOMER	機器番号 ITEM NO.	給水量 CAPACITY	全揚程 TOTAL HEAD	同期速度 SPEED	呼び出力 OUTPUT	数量 QTY
御使用先 FINAL USER	機器名称 ITEM NAME			min ⁻¹		
荏原製番 SER.NO.	機名 MODEL					

図番 DWG. NO. YBKAMEK1500 000



EBARA CORPORATION

YBKAMEK1500