

自動給水装置 エバラフレッシャー3200 推定末端圧力一定制御 (インバータ方式)

EBARA PACKAGED BOOSTER SYSTEM MODEL BK

プレミアム効率相当電動機搭載  
with premium efficiency eq. motor

外形寸法図  
DIMENSIONS


浸出性能基準適合品

機名  
MODEL

32BKAME0.4E

単独交互運転方式

受水槽 薄形1000L  
耐震仕様 1 G

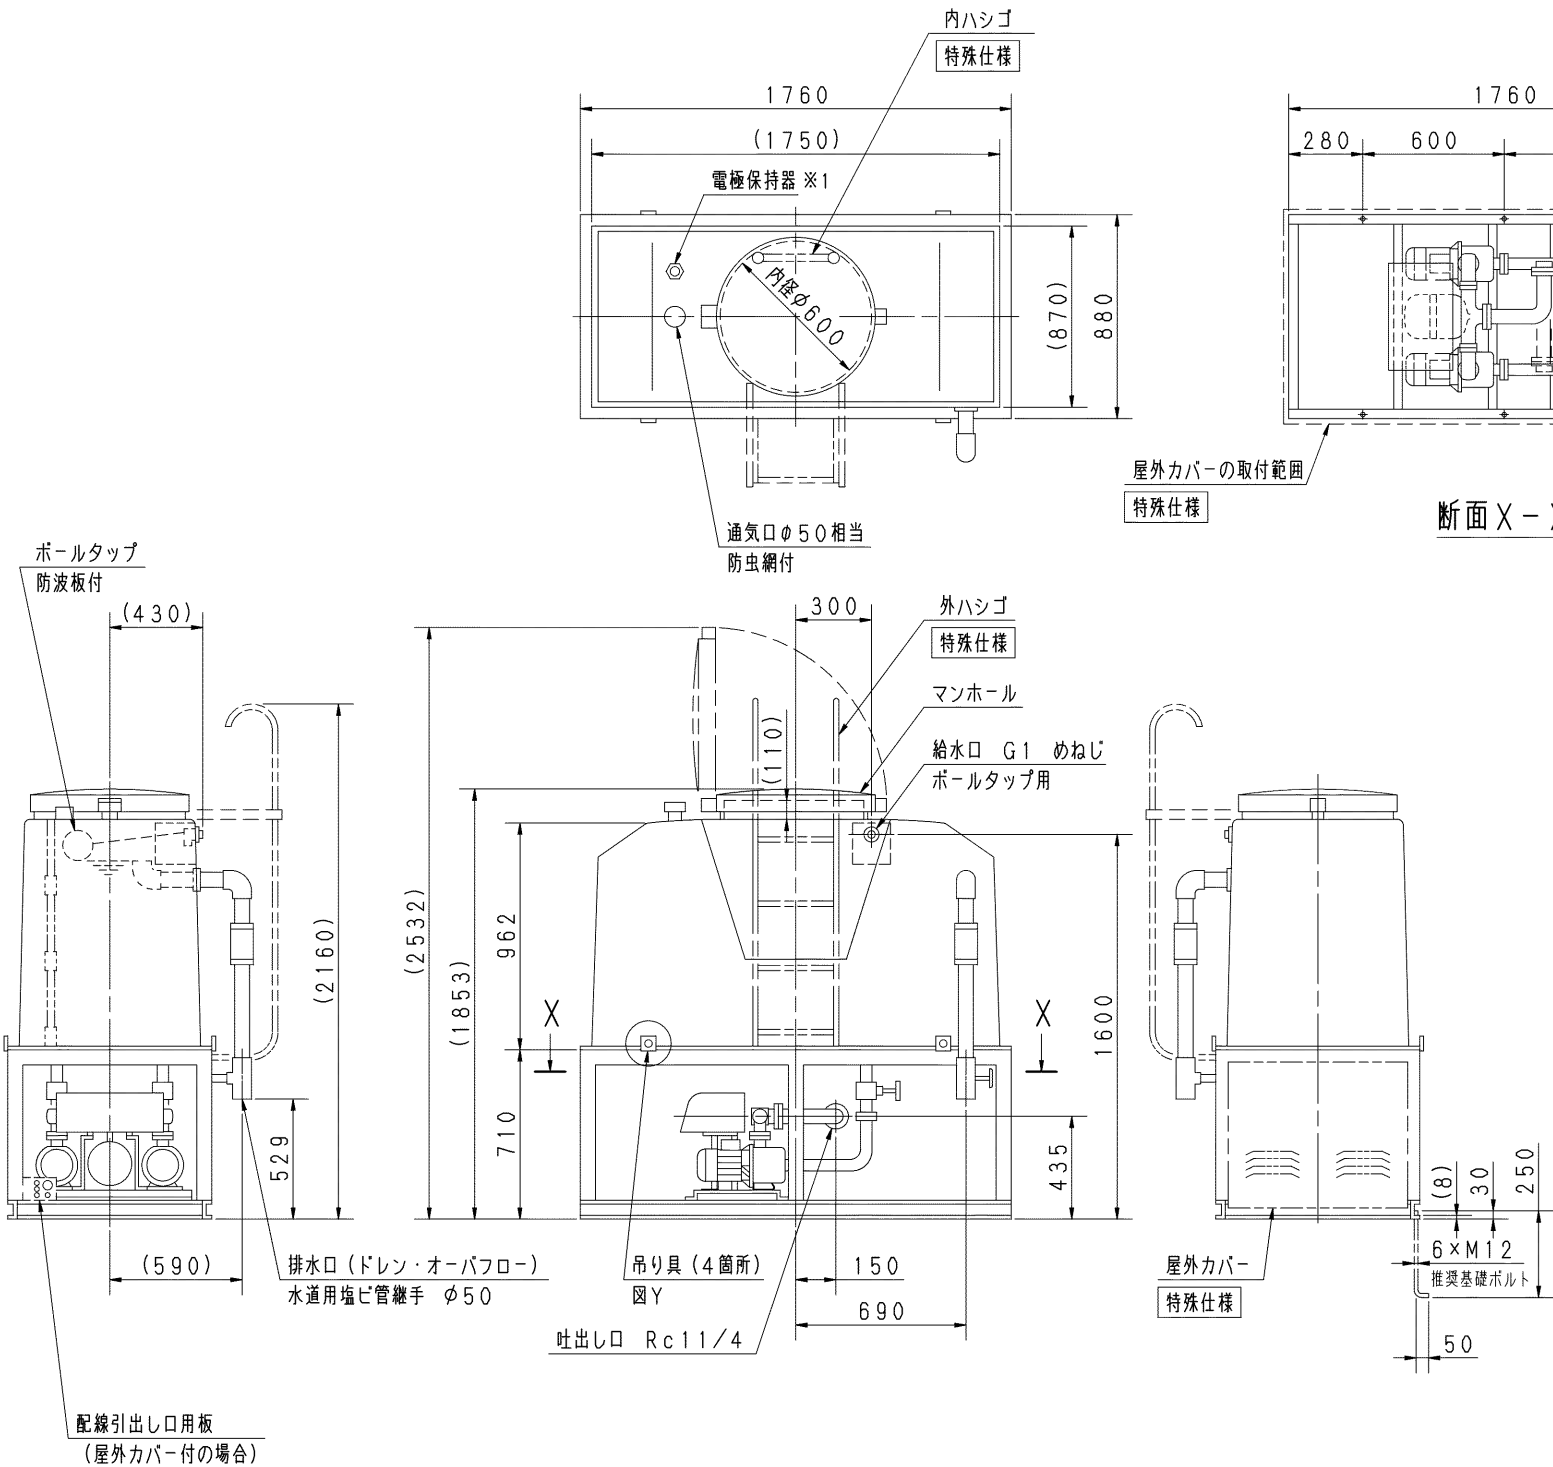


特殊仕様：本ユニットは、下記○印の仕様になります。

| 特殊仕様        |  | 加算質量<br>kg |
|-------------|--|------------|
| 屋外カバー付      |  | 20         |
| 受水槽サンドイッチ構造 |  | 15         |
| 外ハシゴ付       |  | 7          |
| 内ハシゴ付       |  | 3          |
|             |  |            |
|             |  |            |

| 公共建築工事標準仕様 |                                                                 | 加算質量<br>kg                               |
|------------|-----------------------------------------------------------------|------------------------------------------|
| 追加仕様       | ボールタップ<br>受水槽<br>外ハシゴ付<br>内ハシゴ付<br>吸込側スルース弁<br>ドレン弁<br>吐出側スルース弁 | 銅玉<br>サンドイッチ構造<br>JIS規格<br>JIS規格<br>ポンプ毎 |
|            |                                                                 | 30                                       |

- 注) 1. 設置は給排水設備技術基準に従い、所定の保守点検スペースを確保ください。  
2. 質量には水質量を含みません。  
3. ユニット内には吐出し側仕切弁を附属しておりませんので、ユニット出口にメンテナンス用として、必ず仕切弁を設置してください。  
(公共建築工事標準仕様は、仕切弁を附属します。)  
4. ドレン配管を施工される場合は、水抜き弁を取り外し、ドレン弁を設置した上で配管してください。配管径は3/8Bとなります。  
5. ※1 保護構造 JIS C0920 保護等級3 (防雨形) 準拠品  
6. 単相0.6kWの電圧は、200Vです。

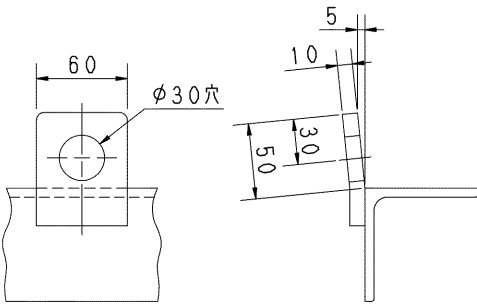

図Y 吊り部詳細

| 呼び出力<br>kW | 相<br>PHASE |
|------------|------------|
| 0.4 X1     | 三相         |

| 質量 | 305 kg |
|----|--------|
|----|--------|

| 構成機器<br>ASSEMBLY PARTS                                  |                    |                 | 特殊仕様・特別附属品<br>SPECIAL SPEC. & ACCESSORIES |                |
|---------------------------------------------------------|--------------------|-----------------|-------------------------------------------|----------------|
| 1 ポンプ (2台)                                              | 10 通気口 (防虫網付)      | 19 圧力センサ        | 1                                         |                |
| 2 電動機 (2台)                                              | 11 満減水警報用電極        | 20 吐出し集合管       | 2                                         |                |
| 3 FRP製受水槽 (FB3型)                                        | 12 オーバフロー配管        | 21 制御盤          | 3                                         |                |
| 4 受水槽架台 (溶融亜鉛メッキ/吊り具付)                                  | 13 ドレン配管 (ドレン弁付)   | 22 相フランジ (吐出し用) | 4                                         |                |
| 5 圧力タンク (10L)                                           | 14 ストレーナ (2個)      | 23 サーミスタ        | 5                                         |                |
| 6 水抜き弁                                                  | 15 吸込側スルース弁 (2個)   | 24              | 6                                         |                |
| 7 タンク用ボール弁                                              | 16 フレキシブルパイプ (2個)  | 25              | 7                                         |                |
| 8 ボールタップ                                                | 17 フロースイッチ (2個)    | 26              | 8                                         |                |
| 9 防波板                                                   | 18 チェッキ弁 (内蔵) (2個) | 27              | 9                                         |                |
| 御注文主<br>CUSTOMER<br>御使用先<br>FINAL USER<br>柱原製番 SER. NO. |                    |                 | 機器番号<br>ITEM NO.<br>機器名称<br>ITEM NAME     |                |
| 機名 MODEL                                                |                    |                 | 給水量 CAPACITY                              | 全揚程 TOTAL HEAD |
|                                                         |                    |                 | 同期速度 SPEED<br>min <sup>-1</sup>           | 呼び出力 OUTPUT    |
|                                                         |                    |                 | 数量 QTY                                    |                |