

トップラナーモータ搭載
with top runner motor

浸出性能基準適合品

单独交互运转方式

受水槽 角形 1 0 0 0 L
耐震仕様 1 G

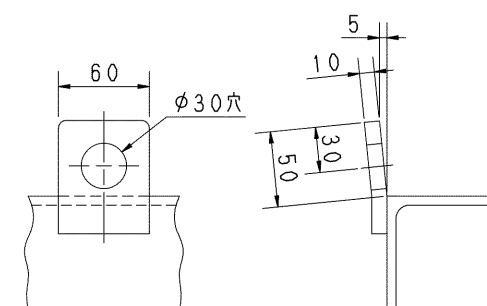
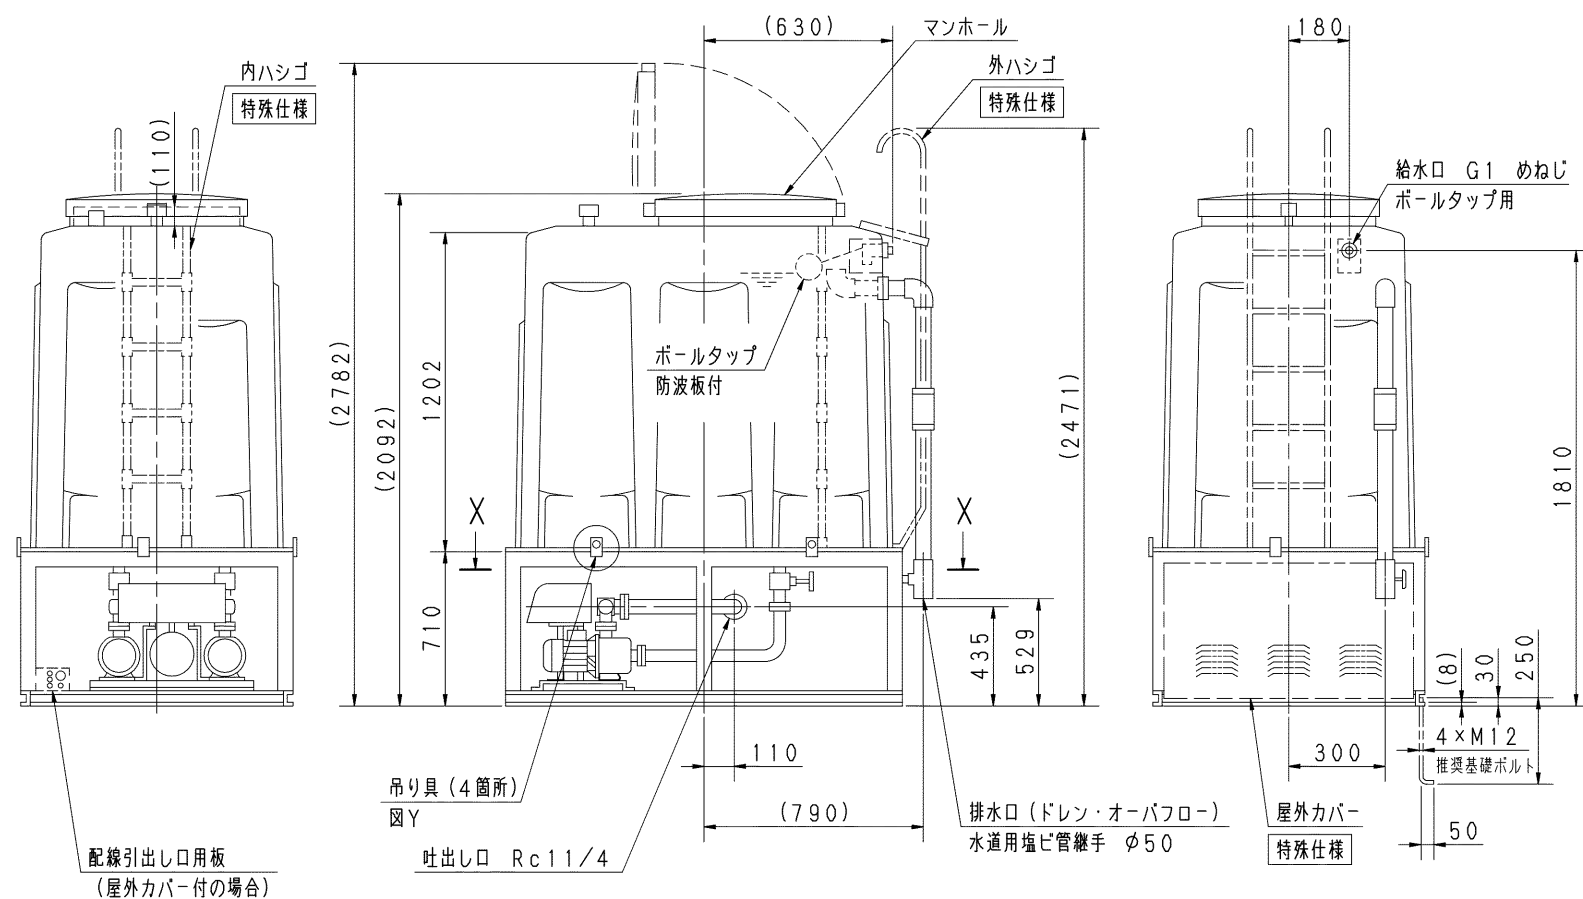
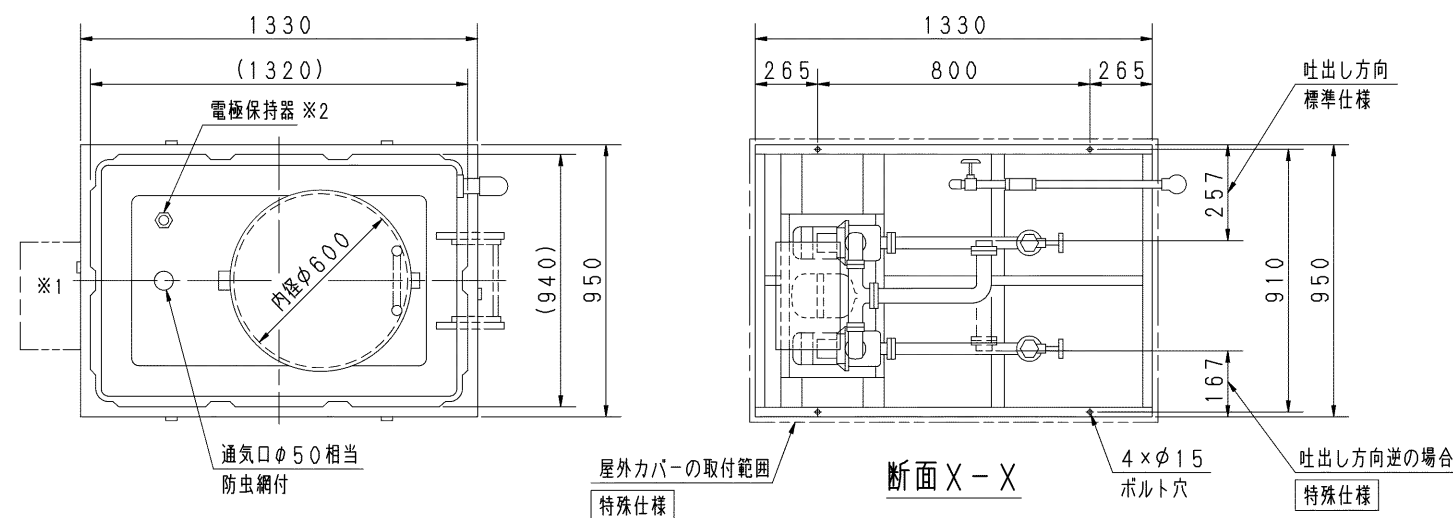


図 Y 吊り部詳細

呼び出力 kW	相 PHASE
1.1 X 1	三相

質 量	295	k
-----	-----	---

構 成 機 器 ASSEMBLY PARTS					特殊仕様・特別附属品 SPECIAL SPEC. & ACCESSORIES		
1	ポンプ（2台）	10	通気口（防虫網付）	19	圧力センサ	1	
2	電動機（2台）	11	満減水警報用電極	20	吐出し集合管	2	
3	FRP製受水槽（FB3型）	12	オーバフロー配管	21	制御盤	3	
4	受水槽架台（溶融亜鉛メッキ／吊り具付）	13	ドレン配管（ドレン弁付）	22	相フランジ（吐出し用）	4	
5	圧力タンク（10L）	14	ストレーナ（2個）	23	サーミスタ	5	
6	水抜き弁	15	吸込側スルース弁（2個）	24		6	
7	タンク用ボール弁	16	フレキシブルパイプ（2個）	25		7	
8	ボールタップ	17	フロースイッチ（2個）	26		8	
9	防波板	18	チェック弁（内蔵）（2個）	27		9	

御注文主 CUSTOMER			機器番号 ITEM NO.					
御使用先 FINAL USER			機器名称 ITEM NAME					
在原製番 SER. NO.	機名 MODEL	給水量 CAPACITY	全揚程 TOTAL HEAD	同期速度 SPEED	呼び出力 OUTPUT	数量 QTY		
				min ⁻¹				

特殊仕様：本ユニットは、下記○印の仕様になります。

特 殊 仕 様		加算質量 kg
	屋外カバー付	20
	受水槽サンドイッチ構造	15
	外ハシゴ付	7
	内ハシゴ付	3

公共建築工事標準仕様			加算質量 kg
追 加 仕 様	ボールタップ	銅玉	30
	受水槽	サンドイッチ構造	
	外ハシゴ付		
	内ハシゴ付		
	吸込側スルース弁	J I S 規格	
	ドレン弁	J I S 規格	
	吐出側スルース弁	ポンプ毎	

注) 1. 設置は給排水設備技術基準に従い、所定の保守点検スペースを確保ください。

2. 質量には水質量を含みません。

3. ユニット内には吐出し側仕切弁を附属しておりませんので、ユニット出口にメンテナンス用として、必ず仕切弁を設置してください。
(公共建築工事標準仕様は、仕切弁を附属します。)

4. ドレン配管を施工される場合は、水抜き弁を取り外し、ドレン弁を設置した上で配管してください。配管径は3/8日となります。

5. ※1 制御盤カバー引き出し側。

6. ※2 保護構造 JIS C0920 保護等級3(防雨形)準拠品

7. 单相0.6kWの電圧は、200Vです。