

自動給水装置 エバラフレッシャー3200 推定末端圧力一定制御 (インバータ方式)

EBARA PACKAGED BOOSTER SYSTEM MODEL BK

トップラナーモータ搭載
with top runner motor

外形寸法図

DIMENSIONS

機名
MODEL 32BKAME1.1BE

単独交互運転方式

受水槽 角形5000L
耐震仕様 1 G


浸出性能基準適合品

特殊仕様：本ユニットは、下記○印の仕様になります。

特 殊 仕 様		加算質量 kg
	屋外カバー付	30
	受水槽サンドイッチ構造	30

公共建築工事標準仕様		加算質量 kg
追 加 仕 様	ボールタップ	銅玉
	受水槽	サンドイッチ構造
	吸込側スルース弁	J I S規格
	ドレン弁	J I S規格
	吐出側スルース弁	ポンプ毎

- 注) 1. 設置は給排水設備技術基準に従い、所定の保守点検スペースを確保ください。
2. 質量には水質量を含みません。
3. ユニット内には吐出し側仕切弁を附属しておりませんので、ユニット出口にメンテナンス用として、必ず仕切弁を設置してください。
(公共建築工事標準仕様は、仕切弁を附属します。)
4. ドレン配管を施工される場合は、水抜き弁を取り外し、ドレン弁を設置した上で配管してください。配管径は3/8Bとなります。
5. ※1 保護構造 JIS C0920 保護等級3 (防雨形) 準拠品
6. 単相0.6kWの電圧は、200Vです。

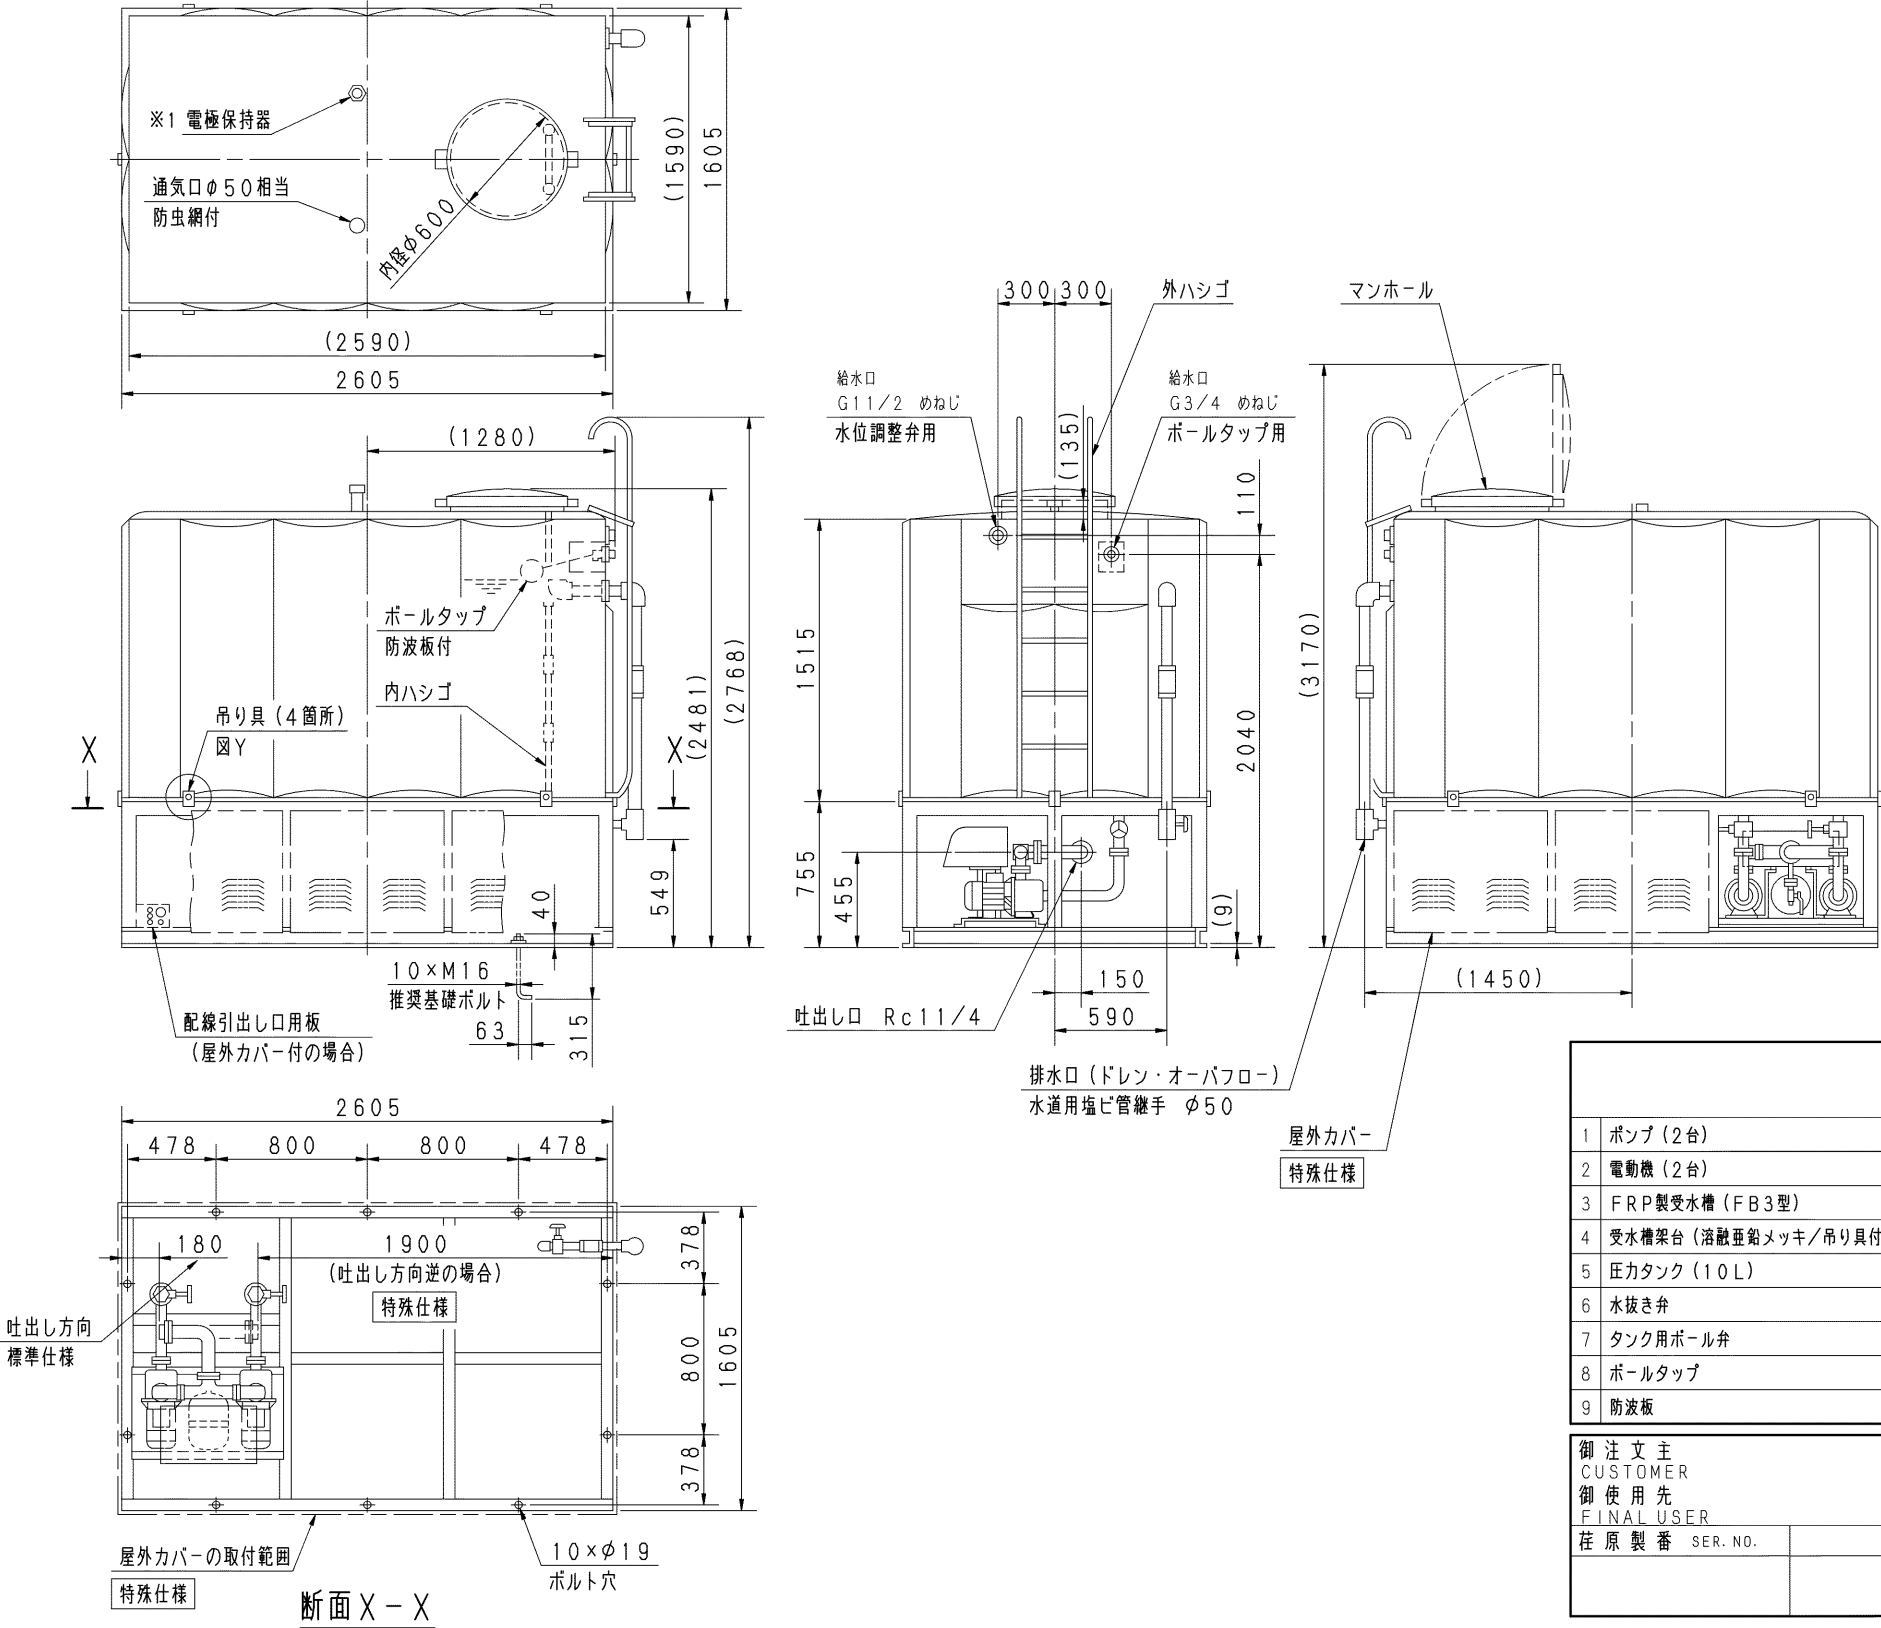

図Y 吊り部詳細

呼び出力 kW	相 PHASE
1.1 X1	三相
質量	705 kg

構成機器 ASSEMBLY PARTS			特殊仕様・特別附属品 SPECIAL SPEC. & ACCESSORIES	
1 ポンプ (2台)	10 通気口 (防虫網付)	19 圧力センサ	1	
2 電動機 (2台)	11 満減水警報用電極	20 吐出し集合管	2	
3 FRP製受水槽 (FB3型)	12 オーバフロー配管	21 制御盤	3	
4 受水槽架台 (溶融亜鉛メッキ/吊り具付)	13 ドレン配管 (ドレン弁付)	22 外ハシゴ	4	
5 圧力タンク (10L)	14 ストレーナ (2個)	23 内ハシゴ	5	
6 水抜き弁	15 吸込側スルース弁 (2個)	24 相フランジ (吐出し用)	6	
7 タンク用ボール弁	16 フレキシブルパイプ (2個)	25 サーミスタ	7	
8 ボールタップ	17 フロースイッチ (2個)	26	8	
9 防波板	18 チェッキ弁 (内蔵) (2個)	27	9	
御注文主 CUSTOMER 御使用先 FINAL USER 柱原製番 SER. NO.			機器番号 ITEM NO. 機器名称 ITEM NAME	
機名 MODEL			給水量 CAPACITY	全揚程 TOTAL HEAD
			同期速度 SPEED min ⁻¹	呼び出力 OUTPUT
			数量 QTY	