

自動給水装置 エバラフレッシャー3200 推定末端圧力一定制御 (インバータ方式)

EBARA PACKAGED BOOSTER SYSTEM MODEL BK

トップラナーモータ搭載
with top runner motor

外形寸法図

DIMENSIONS

機名
MODEL

50BKBME2.2E

並列交互運転方式


受水槽 角形5000L
耐震仕様 1 G

浸出性能基準適合品

特殊仕様：本ユニットは、下記○印の仕様になります。

特 殊 仕 様		加算質量 kg	
	屋外カバー付	30	
	受水槽サンドイッチ構造	30	
公共建築工事標準仕様		加算質量 kg	
追 加 仕 様	ボールタップ	銅玉	35
	受水槽	サンドイッチ構造	
	吸込側スルース弁	J I S規格	
	ドレン弁	J I S規格	
	吐出側スルース弁	ポンプ毎	

- 注) 1. 設置は給排水設備技術基準に従い、所定の保守点検スペースを確保ください。
2. 質量には水質量を含みません。
3. ユニット内には吐出し側仕切弁を附属しておりませんので、ユニット出口にメンテナンス用として、必ず仕切弁を設置してください。
(公共建築工事標準仕様は、仕切弁を附属します。)
4. ドレン配管を施工される場合は、水抜き弁を取り外し、ドレン弁を設置した上で配管してください。配管径は3/8Bとなります。
5. ※1 保護構造 JIS C0920 保護等級3 (防雨形) 準拠品
6. 単相0.6kWの電圧は、200Vです。

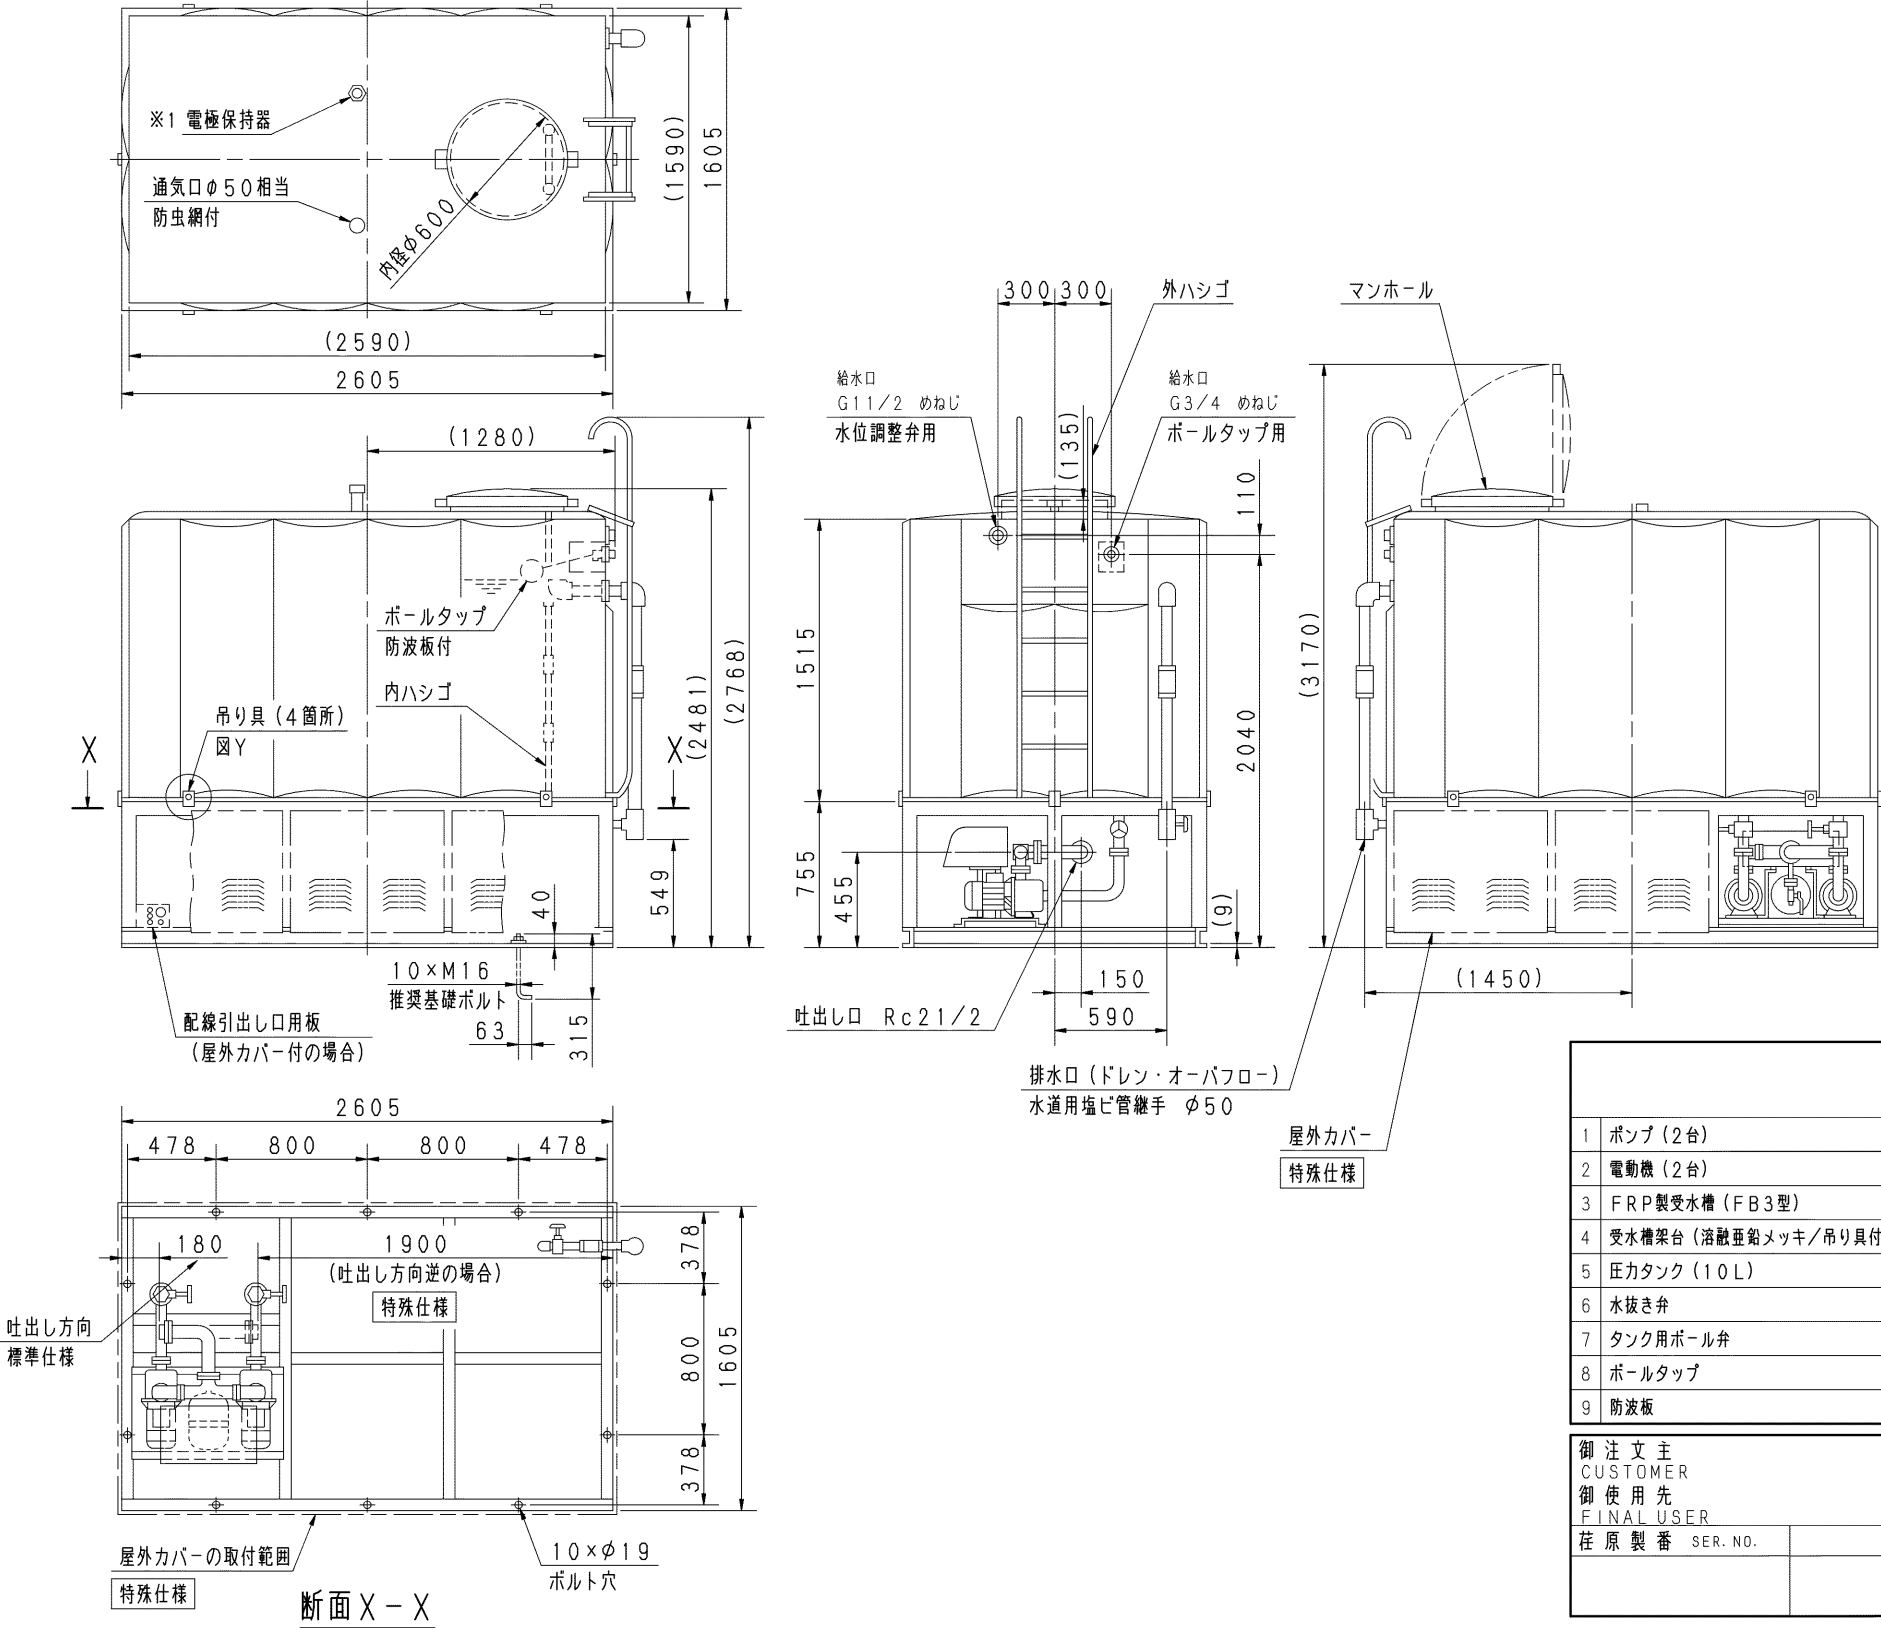

図Y 吊り部詳細

呼び出力 kW	相 PHASE
2.2 X2	三相
質量	730 kg

構 成 機 器 ASSEMBLY PARTS				特殊仕様・特別附属品 SPECIAL SPEC. & ACCESSORIES			
1	ポンプ（2台）	10	通気口（防虫網付）	19	圧力センサ	1	
2	電動機（2台）	11	満減水警報用電極	20	吐出し集合管	2	
3	FRP製受水槽（FB3型）	12	オーバーフロー配管	21	制御盤	3	
4	受水槽架台（溶融亜鉛メッキ／吊り具付）	13	ドレン配管（ドレン弁付）	22	外ハシゴ	4	
5	圧力タンク（10L）	14	ストレーナ（2個）	23	内ハシゴ	5	
6	水抜き弁	15	吸込側スルース弁（2個）	24	相フランジ（吐出し用）	6	
7	タンク用ボール弁	16	フレキシブルパイプ（2個）	25	サーミスタ	7	
8	ボールタップ	17	フロースイッチ（2個）	26		8	
9	防波板	18	チェッキ弁（内蔵）（2個）	27		9	
御 注 文 主 CUSTOMER 御 使 用 先 FINAL USER 柱 原 製 番 SER. NO.				機 器 番 号 ITEM NO. 機 器 名 称 ITEM NAME			
機 名 MODEL		給水量 CAPACITY		全揚程 TOTAL HEAD		同期速度 SPEED min ⁻¹	
						呼 び 出 力 OUTPUT	
						数 量 Q' TY	