

自動給水装置 エバラフレッシャー2000

小水量運転時定圧制御（フロースイッチ方式）

EBARA PACKAGED BOOSTER SYSTEM MODEL BT

プレミアム効率相当電動機搭載  
with premium efficiency eq. motor

外形寸法図

DIMENSIONS

浸出性能基準適合品

機名  
MODEL

25BTRME6.4

単独交互運転方式

受水槽 角形5000L

耐震仕様 1 G

特殊仕様：本ユニットは、下記○印の仕様になります。

| 特殊仕様        |  | 加算質量<br>kg |
|-------------|--|------------|
| 屋外カバー付      |  | 30         |
| 受水槽サンドイッチ構造 |  | 30         |
|             |  |            |
|             |  |            |

| 公共建築工事標準仕様 |          | 加算質量<br>kg |
|------------|----------|------------|
| 追加仕様       | ボールタップ   | 銅玉         |
|            | 受水槽      | サンドイッチ構造   |
|            | 吸込側スルース弁 | JIS規格      |
|            | ドレン弁     | JIS規格      |
|            |          | 35         |

- 注） 1. 設置は給排水設備技術基準に従い、所定の保守点検スペースを確保ください。  
2. 質量には水質量を含みません。  
3. ユニット内には吐出し側仕切弁を附属しておりませんので、ユニット出口にメンテナンス用として、必ず仕切弁を設置してください。  
  
4. ドレン配管を施工される場合は、水抜き弁を取り外し、ドレン弁を設置した上で配管してください。配管径は3/8Bとなります。  
5. ※1 保護構造 JIS C0920 保護等級3（防雨形）準拠品  
6. 単相0.6kWの電圧は、200Vです。


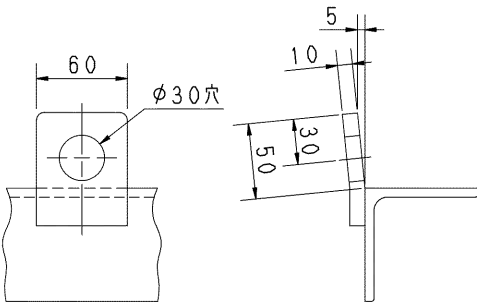


図 Y 吊り部詳細

| 呼び出力<br>kW | 相<br>PHASE |
|------------|------------|
| 0.4 X1     | 三相         |

| 質量 | 690 | kg |
|----|-----|----|
|----|-----|----|

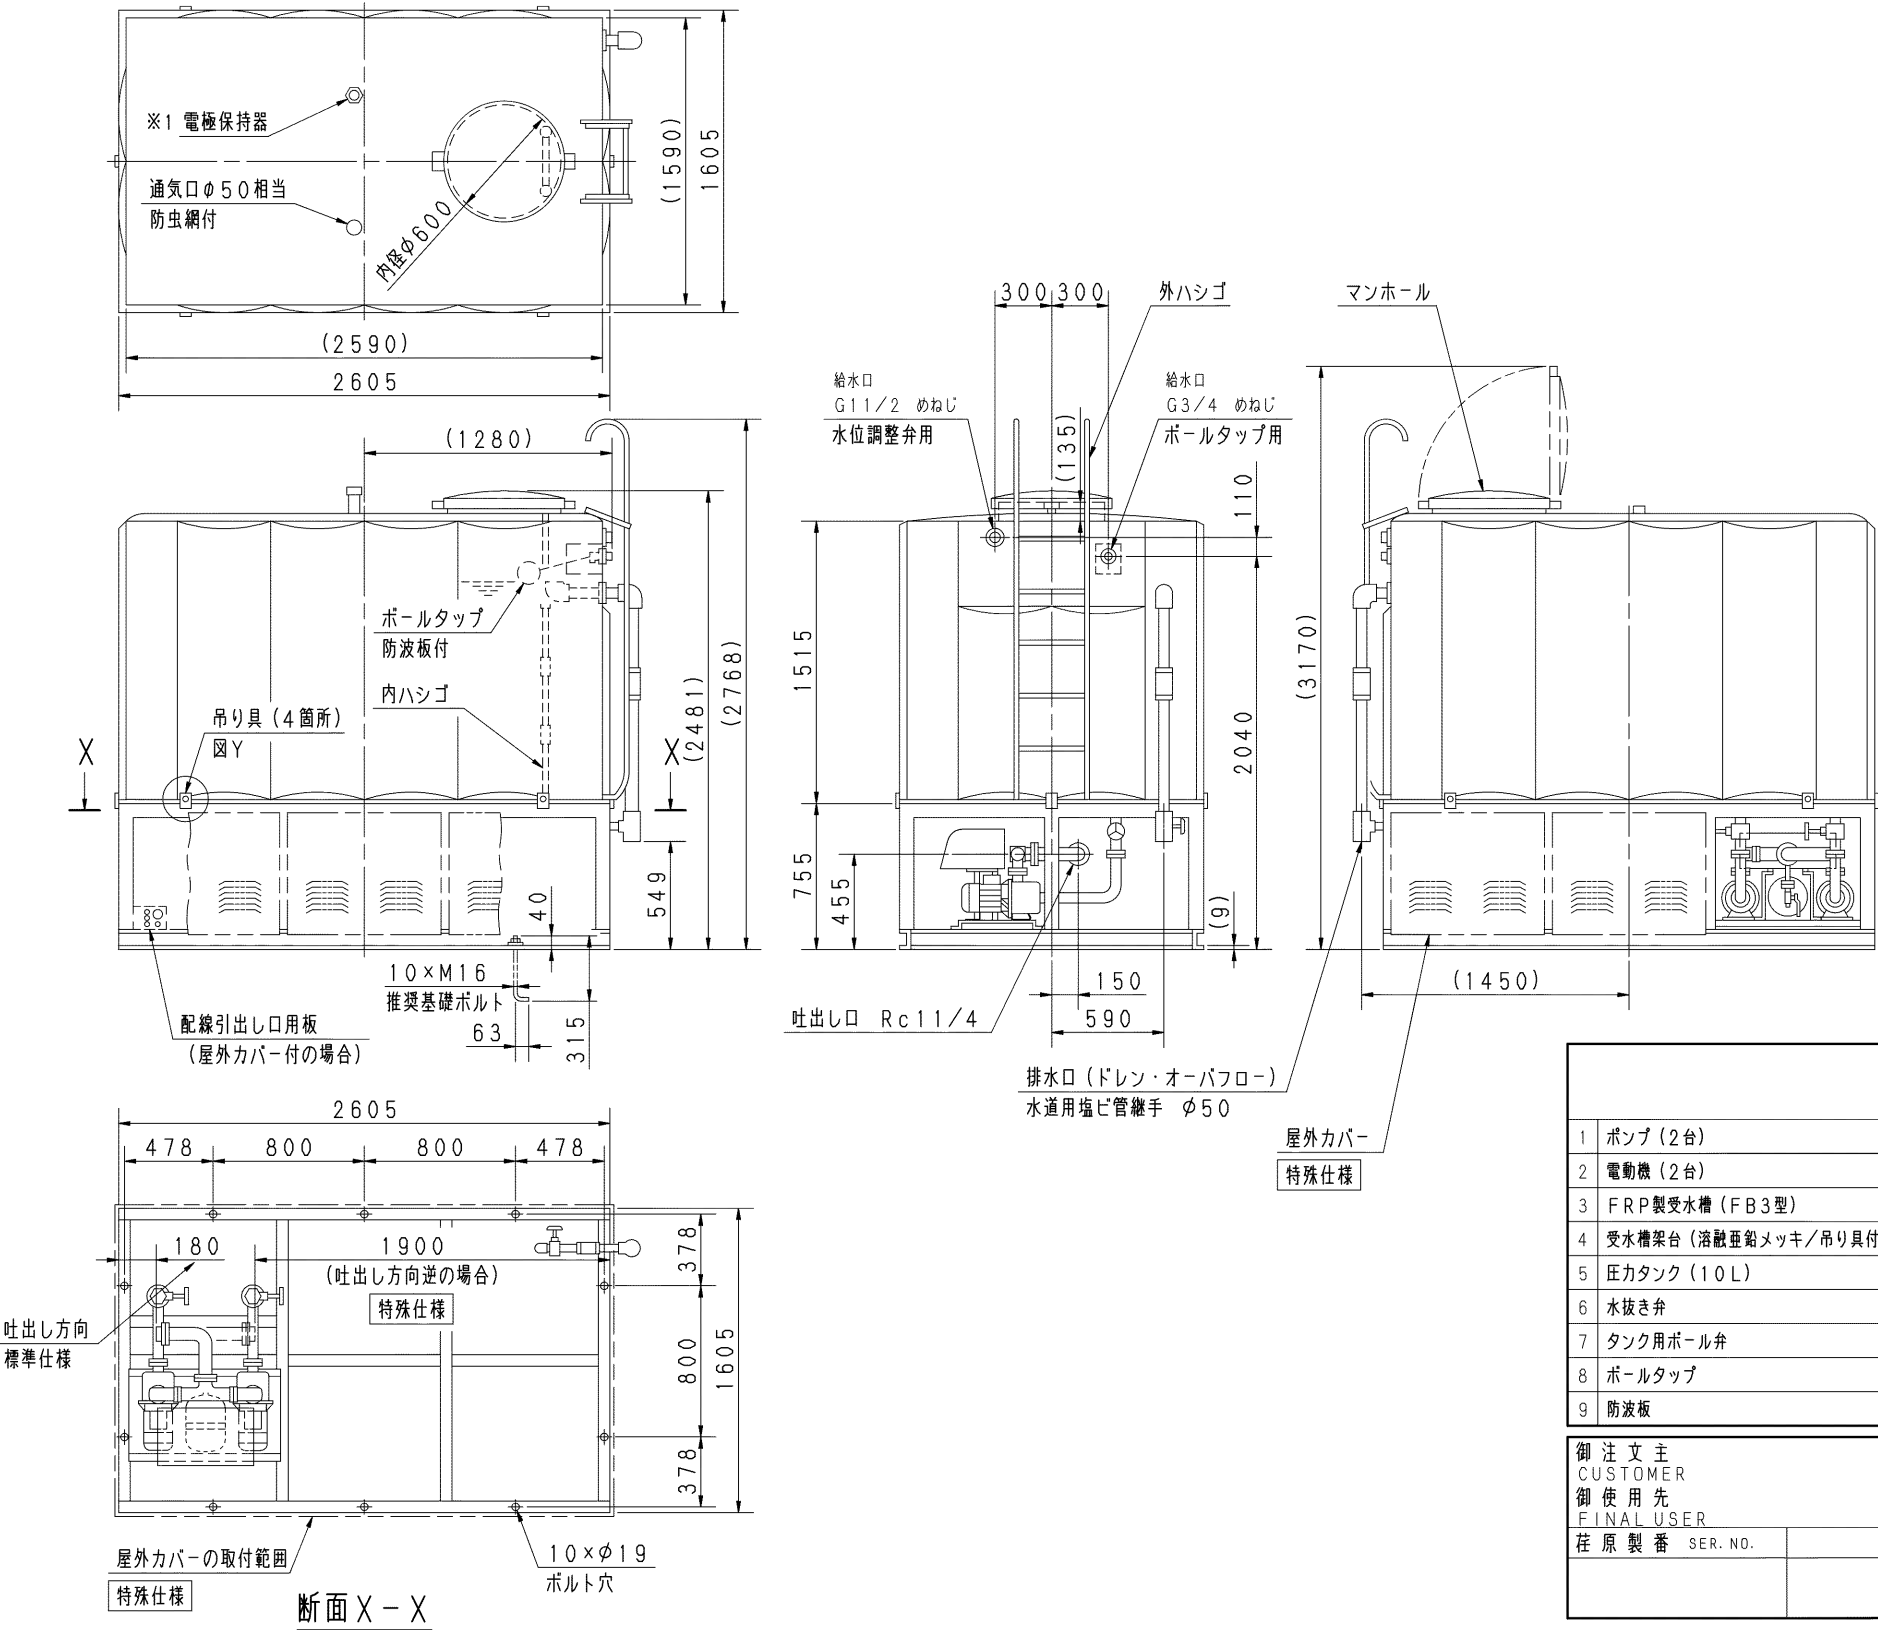

| 構成機器<br>ASSEMBLY PARTS                                     |                      |                 |                   |                                    |                | 特殊仕様・特別附属品<br>SPECIAL SPEC. & ACCESSORIES |  |
|------------------------------------------------------------|----------------------|-----------------|-------------------|------------------------------------|----------------|-------------------------------------------|--|
| 1                                                          | ポンプ (2台)             | 10              | 通気口 (防虫網付)        | 19                                 | 圧力センサ          | 1                                         |  |
| 2                                                          | 電動機 (2台)             | 11              | 満減水警報用電極          | 20                                 | 吐出し集合管         | 2                                         |  |
| 3                                                          | FRP製受水槽 (FB3型)       | 12              | オーバーフロー配管         | 21                                 | 制御盤            | 3                                         |  |
| 4                                                          | 受水槽架台 (溶融亜鉛メッキ/吊り具付) | 13              | ドレン配管 (ドレン弁付)     | 22                                 | 外ハシゴ           | 4                                         |  |
| 5                                                          | 圧力タンク (10L)          | 14              | ストレーナ (2個)        | 23                                 | 内ハシゴ           | 5                                         |  |
| 6                                                          | 水抜き弁                 | 15              | 吸込側スルース弁 (2個)     | 24                                 | 相フランジ (吐出し用)   | 6                                         |  |
| 7                                                          | タンク用ボール弁             | 16              | フレキシブルパイプ (2個)    | 25                                 | サーミスタ          | 7                                         |  |
| 8                                                          | ボールタップ               | 17              | フロースイッチ (2個)      | 26                                 |                | 8                                         |  |
| 9                                                          | 防波板                  | 18              | チェッキ弁 (内蔵) (2個)   | 27                                 |                | 9                                         |  |
| 御注文主<br>CUSTOMER<br>御使用先<br>FINAL USER<br>柱原製番<br>SER. NO. |                      |                 |                   |                                    |                | 機器番号<br>ITEM NO.<br>機器名称<br>ITEM NAME     |  |
| 機名<br>MODEL                                                |                      | 給水量<br>CAPACITY | 全揚程<br>TOTAL HEAD | 同期速度<br>SPEED<br>min <sup>-1</sup> | 呼び出力<br>OUTPUT | 数量<br>QTY                                 |  |