

EBARA PACKAGED BOOSTER SYSTEM MODEL BT

トップラナーモータ搭載
with top runner motor

外形寸法図 DIMENSIONS

浸出性能基準適合品

機 名 40BTRME63.7A
MODEL

单独交互运转方式

受水槽 角形 5000 L
耐震仕様 1 G

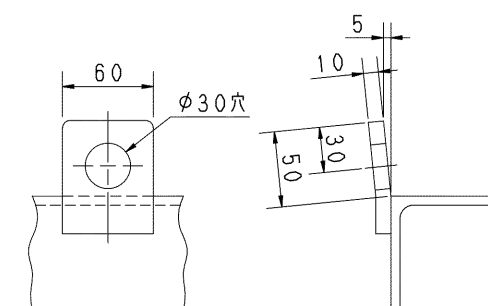
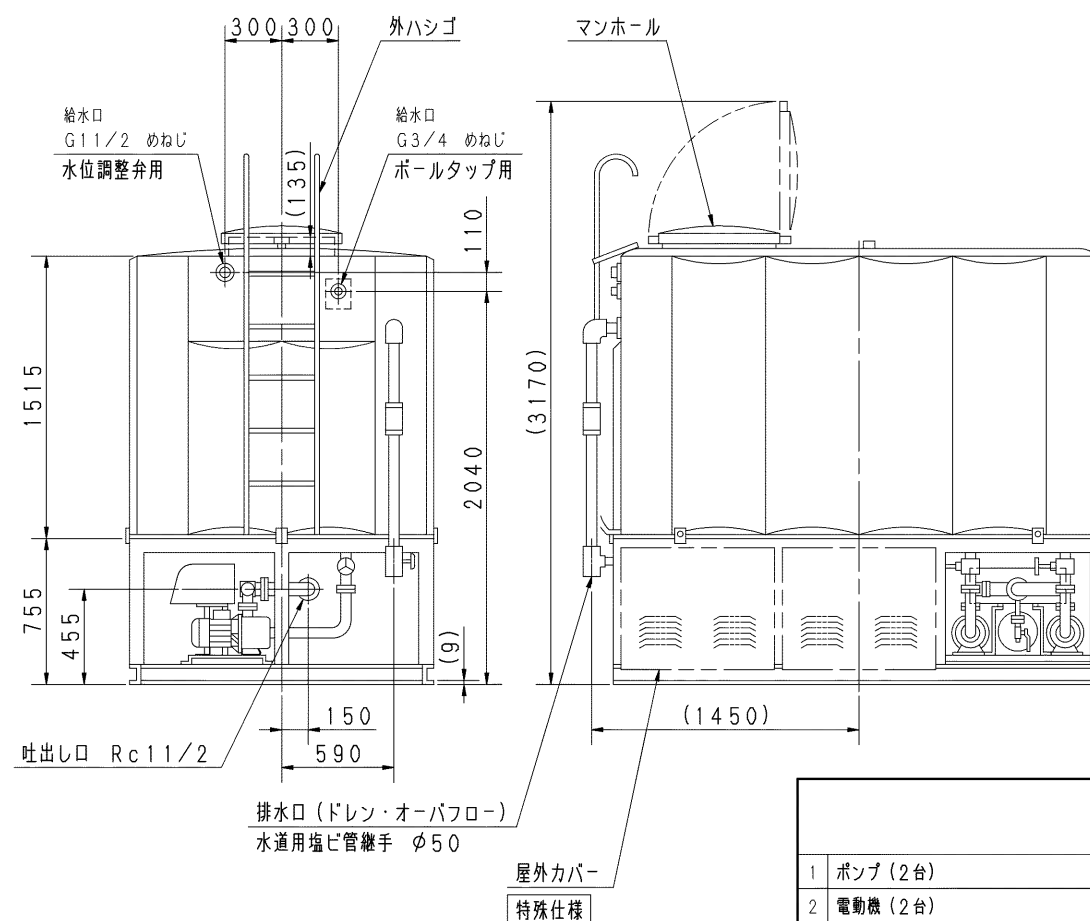
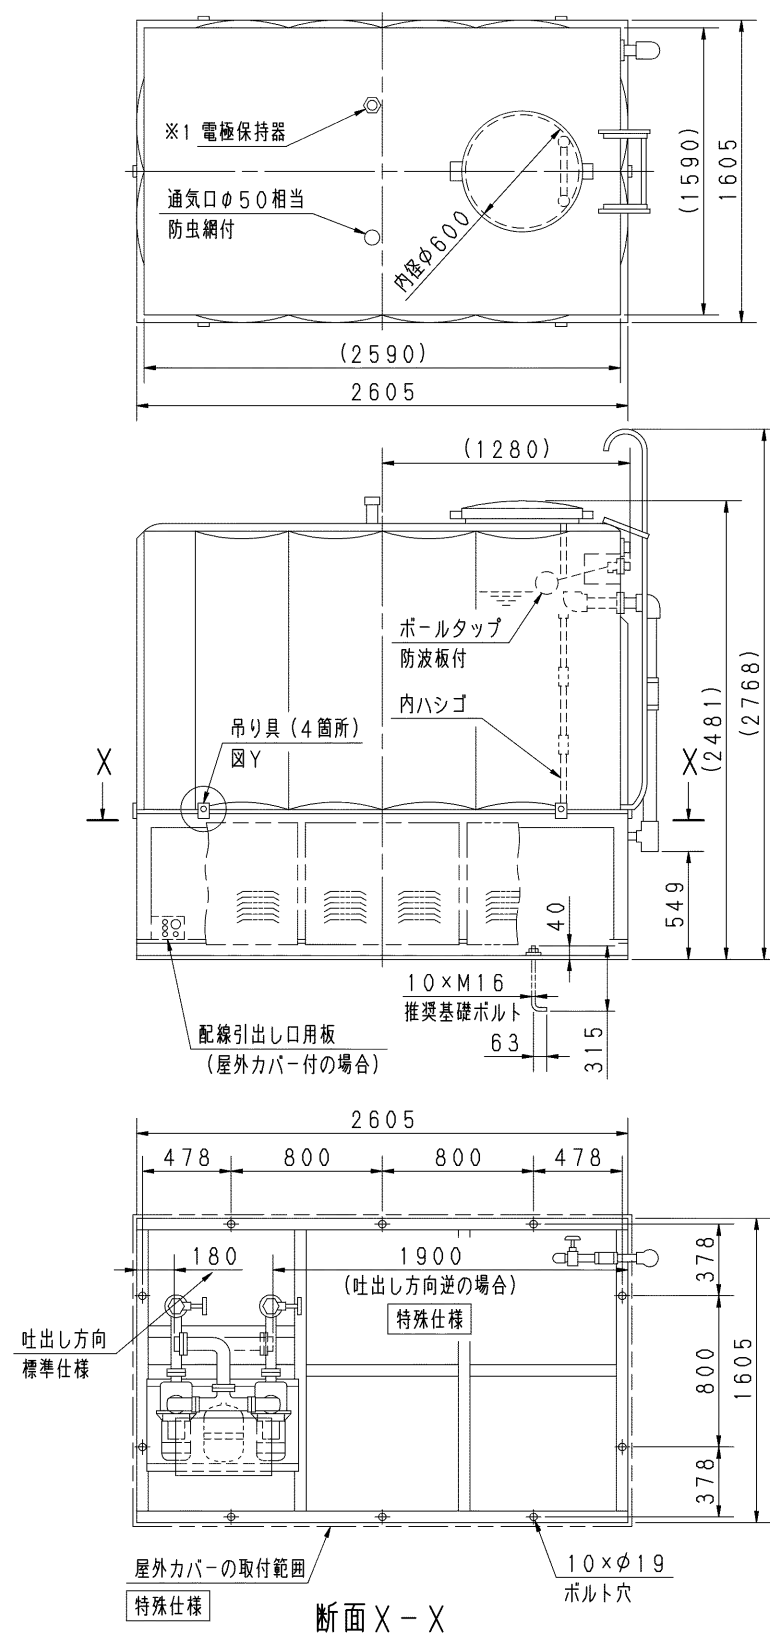


図 Y 吊り部詳細

呼び出力 kW	相 PHAS
3.7 X 1	三相

質 量	765	k
-----	-----	---

構 成 機 器 ASSEMBLY PARTS				特殊仕様・特別附属品 SPECIAL SPEC. & ACCESSORIES	
1	ポンプ（2台）	10	通気口（防虫網付）	19	圧力センサ
2	電動機（2台）	11	満減水警報用電極	20	吐出し集合管
3	FRP製受水槽（FB3型）	12	オーバーフロー配管	21	制御盤
4	受水槽架台（溶融亜鉛メッキ／吊り具付）	13	ドレン配管（ドレン弁付）	22	外ハシゴ
5	圧力タンク（10 L）	14	ストレーナ（2個）	23	内ハシゴ
6	水抜き弁	15	吸込側スルース弁（2個）	24	相フランジ（吐出し用）
7	タンク用ボール弁	16	フレキシブルパイプ（2個）	25	サーミスタ
8	ボールタップ	17	フロースイッチ（2個）	26	
9	防波板	18	チェック弁（内蔵）（2個）	27	

御 注 文 主 CUSTOMER			機 器 番 号 ITEM NO.			
御 使 用 先 FINAL USER			機 器 名 称 ITEM NAME			
住 原 製 番 SER. NO.	機 名 MODEL	給水量 CAPACITY	全揚程 TOTAL HEAD	同期速度 SPEED min ⁻¹	呼び出力 OUTPUT	数 量 Q. T

特殊仕様：本ユニットは、下記○印の仕様になります。

特 殊 仕 様		加算質 k g
	屋外カバー付	30
	受水槽サンドイッチ構造	30

公共建築工事標準仕様			加算質 kg
追加仕様	ボールタップ	銅玉	35
	受水槽	サンドイッチ構造	
	吸込側スルース弁	J I S 規格	
	ドレン弁	J I S 規格	

- 注) 1. 設置は給排水設備技術基準に従い、所定の保守点検スペースを確保ください。
2. 質量には水質量を含みません。
3. ユニット内には吐出し側仕切弁を附属しておりませんので、ユニット出口にメンテナンス用として、必ず仕切弁を設置してください。
4. ドレン配管を施工される場合は、水抜き弁を取り外し、ドレン弁を設置した上で配管してください。配管径は3/8Bとなります。
5. ※1 保護構造 JIS C0920 保護等級3 (防雨形) 準拠品
6. 单相0.6kWの電圧は、200Vです。