


外部配線接続図  
WIRING

適用範囲  
APPLICATION

満減水警報  
ポンプ個別漏電しゃ断器付  
リアクトル・ノイズフィルター付

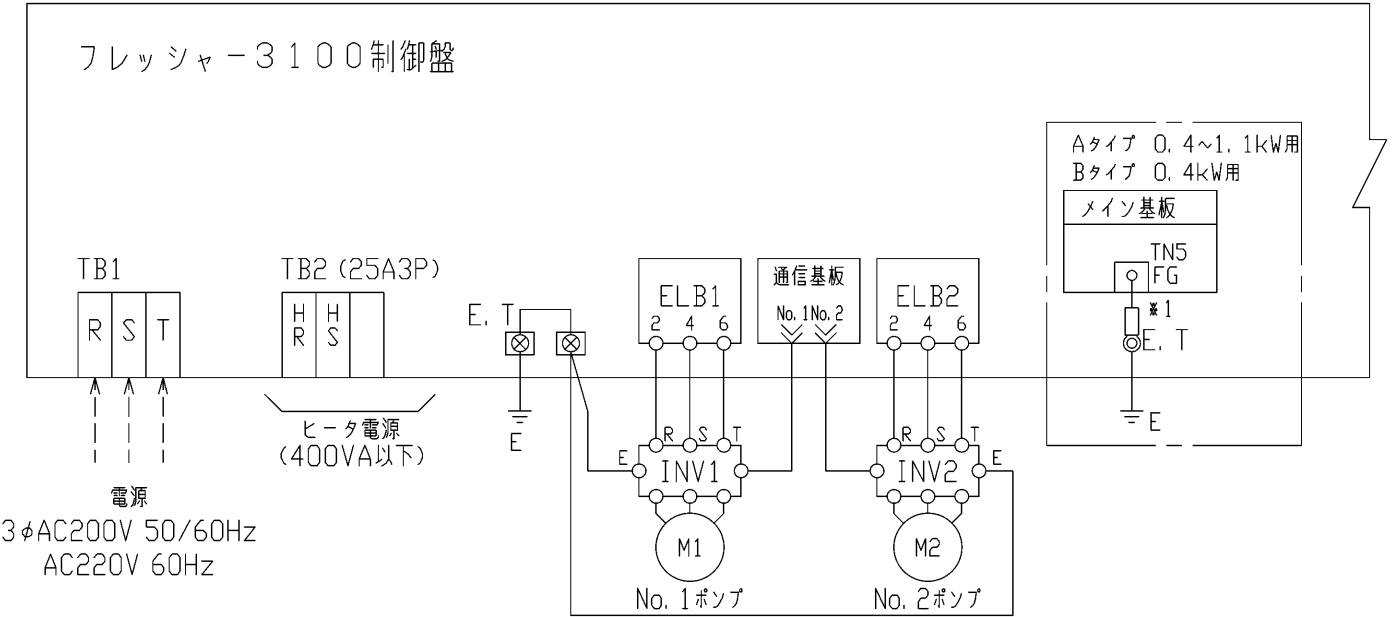

主回路端子台容量表


出力	TB1	
	BNA	BNB
0.4kW	25A 3P	25A 3P
0.75kW	25A 3P	25A 3P
1.1kW	25A 3P	25A 3P
1.5kW	25A 3P	25A 3P
2.2kW	25A 3P	40A 3P
3.7kW	40A 3P	40A 3P

端子台詳細一覧

端子台 タイプ	接続電線太さ (mm <sup>2</sup> )	端子ネジ サイズ	端子台差し込み 部の幅 (mm)
25A	5.5以下	M4	9.9
40A	14以下	M5	12.4

※1、サージアブソーバ専用アース線裸圧着端子(丸形)M4付。

注、破線 ----- はお客様の接続範囲をしめします。

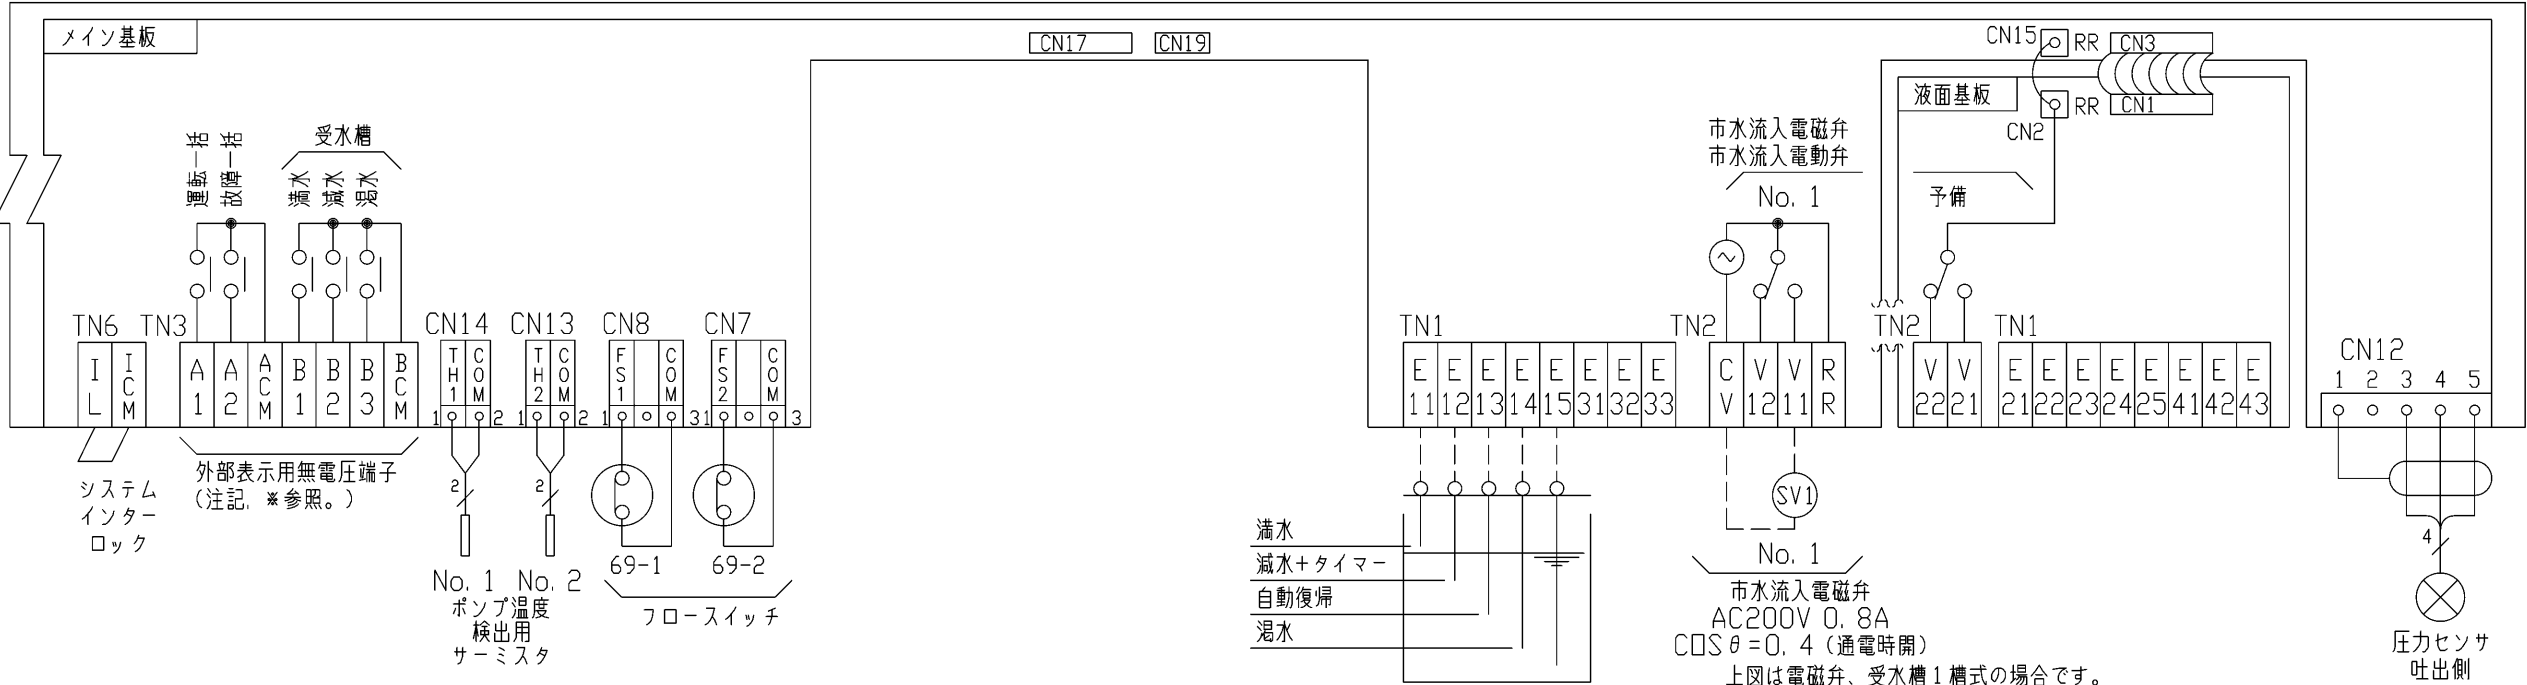

注記

注記、※ 外部表示用無電圧端子接点定格  
最大 AC250V, 1.0A  
最小 DC5V, 10mA  
COS θ=0.4

注記、\*\*\* その他の水位制御選択を行う場合は  
受水槽水位制御接続図を参照し、  
設定を変更してください。

注記、\*\*\* 電動弁または受水槽2槽式を  
御使用の場合は受水槽水位  
制御接続図を参照し、設定を  
変更してください。

御注文主 CUSTOMER 御使用先 FINAL USER				機器番号 ITEM NO. 機器名称 ITEM NAME			
荏原製番	SER. NO.	機名	MODEL	給水量	CAPACITY	全揚程	TOTAL HEAD
		40BNAMG1.5					
				同期速度	SPEED	出力	OUTPUT
					min-1	1.5	kW
				数量	QTY		

A / B (2台運転)  
0.4~3.7kW